


Megjegyzés:

1.) Ha az elkorlátozás vége útkeresztéshez 50,0 m-nél közelebb esik, a tilalmat feloldó jelzőtáblát nem kell elhelyezni.

Közútkeresztések:

- belterület Fő út: 32.sz. között keresztzése 50+349,3 km szelvényben, Fő út - Vörösmarty u. keresztelésben tervezett LCS-4-0 sz. leürítőcsatornával;
- belterület Rákóczi utca: 3226 sz. között keresztzése 0+810 km szelvényben LCS-2-0 sz. leürítő csatornával

ELKORLÁTOZÁS ÚTPADKÁN KÍVÜL, ÚTÁROKBAN VÉGZETT MUNKÁHOZ BELTERÜLETEN

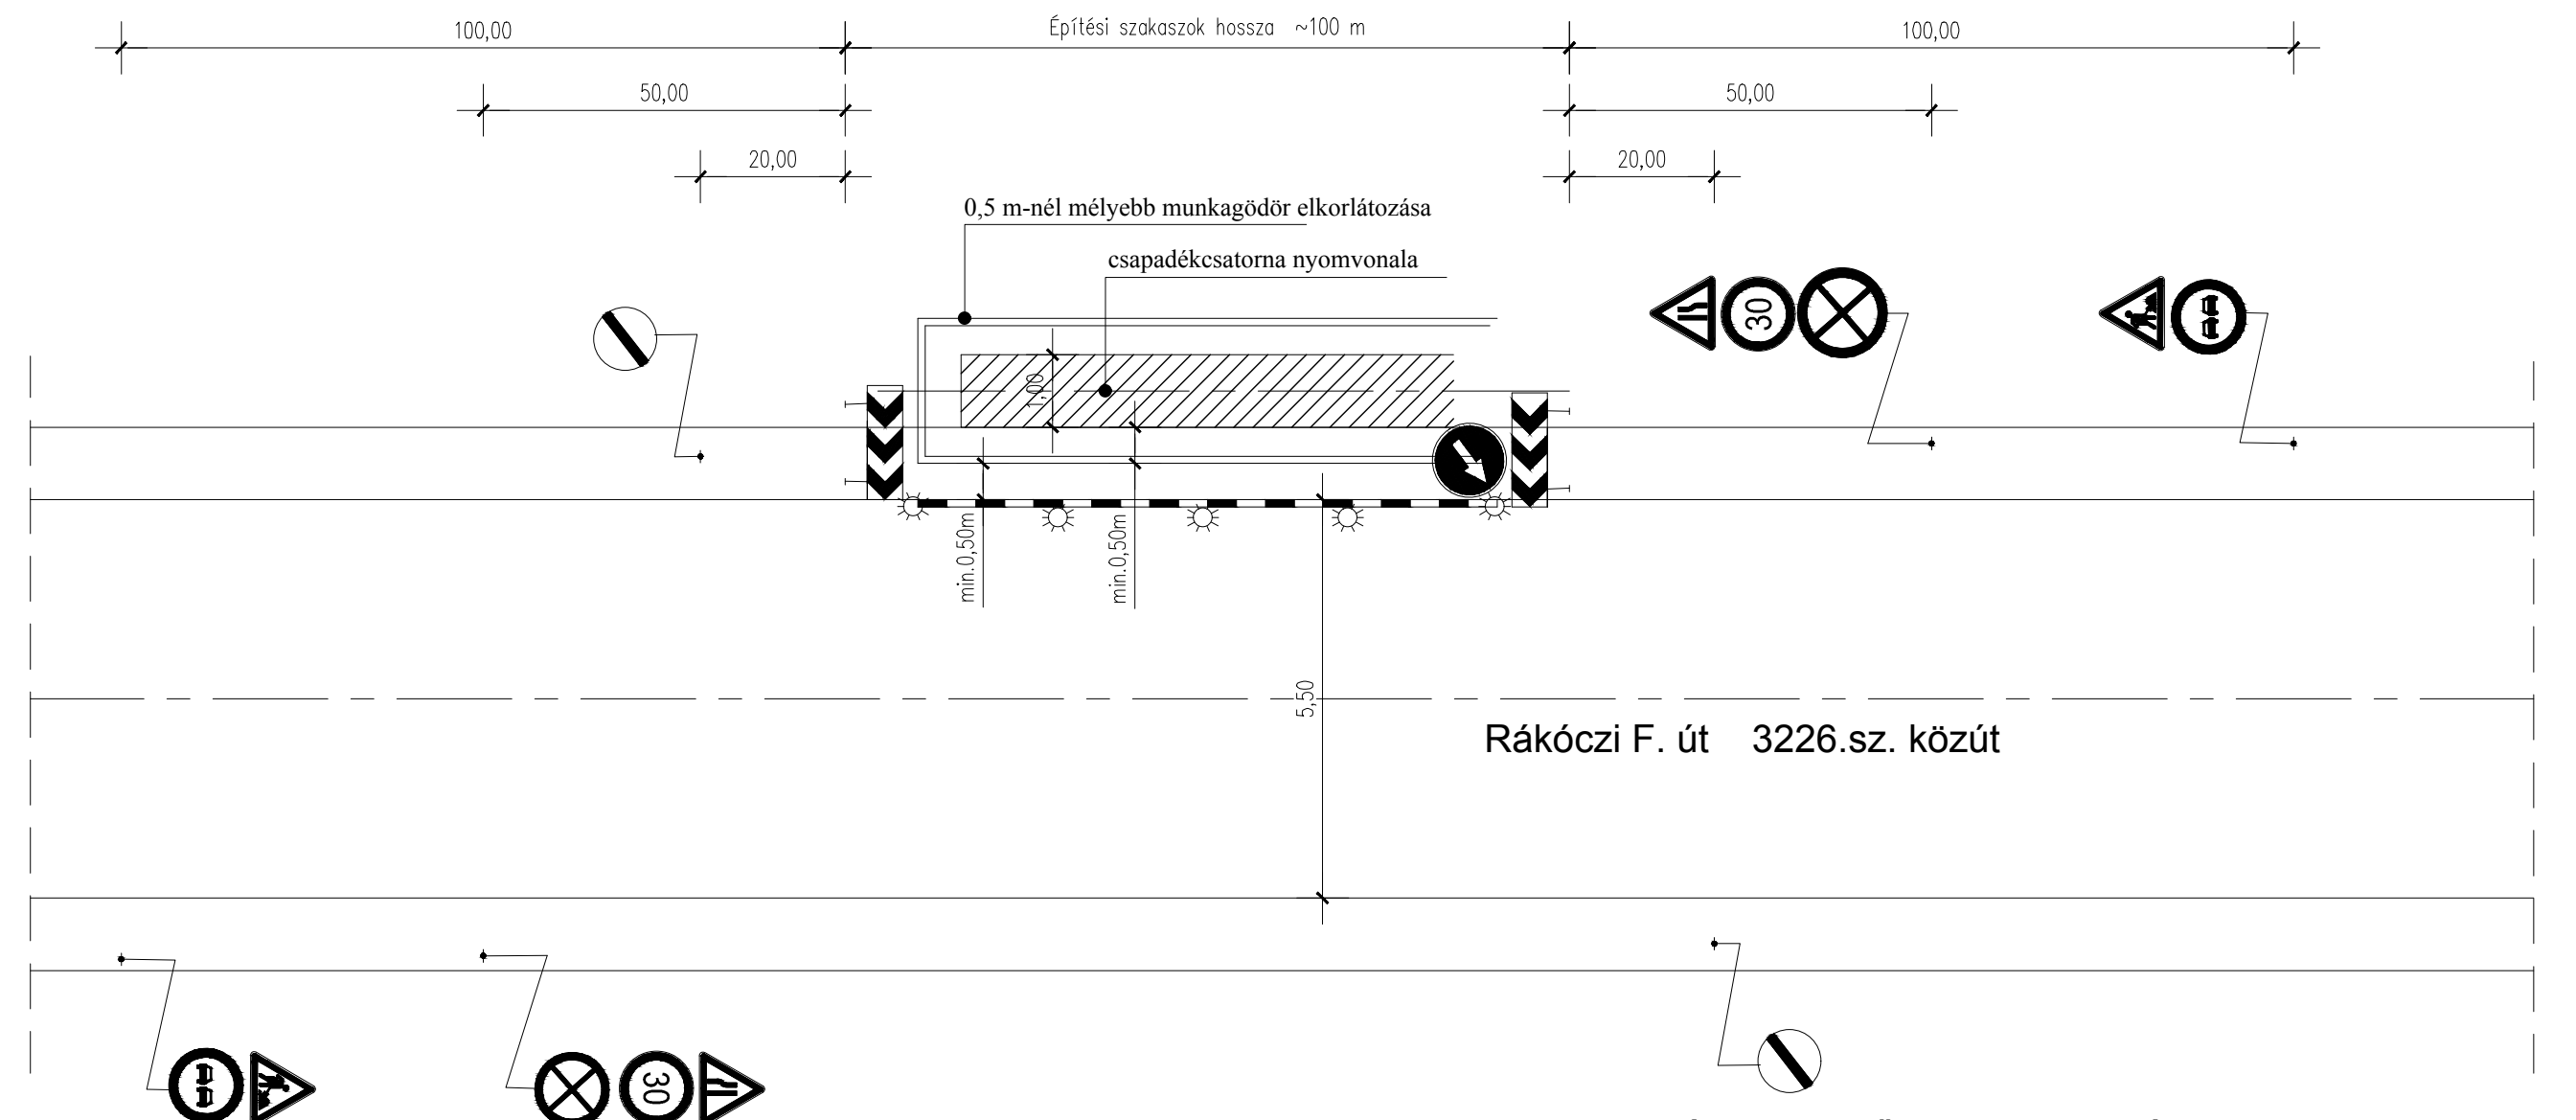

ÚTKEZELŐI EGYEZTETÉSI TERV

Ezen terv az 1999. évi LXXVI. törvény alapján a KEVITERV AKVA Kft. szellemi terméke, egyszerű felhasználása csak a szerződésben megjelölt célú felhasználásra ad jogot.


Megjegyzés:

1.) Ha az elkorlátozás vége útkeresztéshez 50,0 m-nél közelebb esik, a tilalmat feloldó jelzőtáblát nem kell elhelyezni.
2.) A kivitelezésnél szinkronban szakaszosan át kell telepíteni a korlátokat és a jelzőtáblákat.

Párhuzamos nyomvonalak

- Rákóczi Ferenc utca déli oldalát CSV-1-0-0 jelű csatorna útpadkán túli területen.

Jelen terv mintaterv, tervezett vonatkozó espadékvíz-elvezető csatornák nyomvonala a Rákóczi úttal párhuzamosan, útburkolatszéltől min. 3,0-5,0m-re került kijelölésre, mely kivitelezés során pontosításra kerül. Kivitelezés során szükséges átsajtolás, forgalomkorlátozás az út közútkorlátozó engedélyre, valamint ezen terv alapján végezhető.

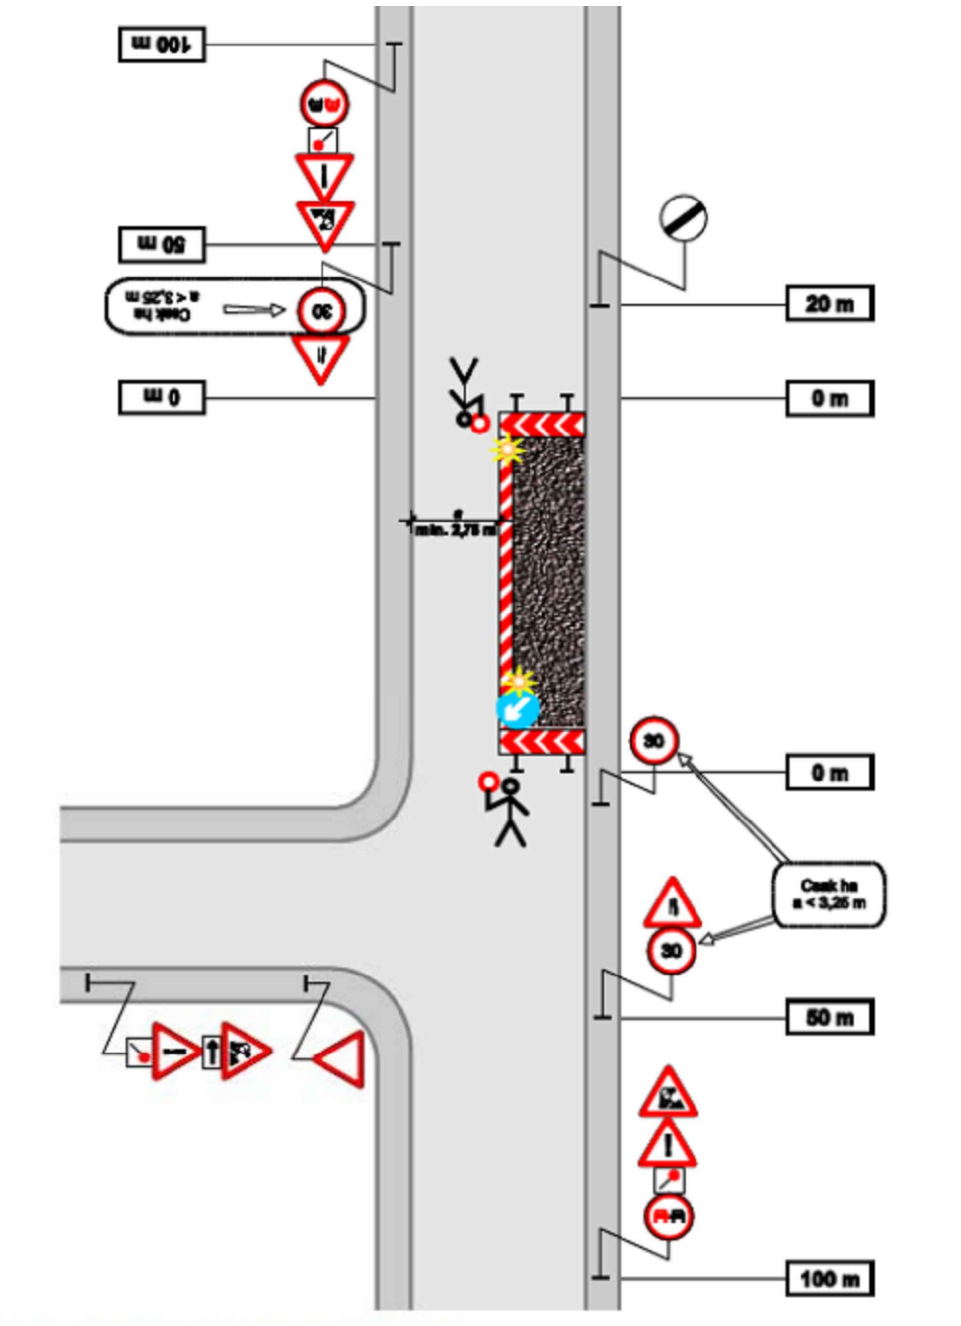

AQUA DUPLEX MÉRNÖKIRODA KFT.

Ügyv. igazgató	GÁLAI ANDRÁS SÁNDOR	Vezető tervező	Kis Barbara	<i>Kis Barbara</i>	Dátum:
Belső tervellenőr	Pap Attila	Szakági tervező	Gránicz János	<i>Gránicz János</i>	2018. 05. hó
Felelős tervező	Tornyai Géza	Tervező	Alattyányi József	<i>Alattyányi József</i>	Méretarány:
Megrendelő:	Magyar Vakond Kft.				-
A terv tárgya:	KKMO 2. projekt (KEHOP-2.2.2-15-2015-00009) Cibakháza Nagyközség szennyvízelvezetésének bővítése Kiviteli terv				Munkaszám: AD1/2017.
A tervrész tárgya:	Forgalomkorlátozási terv				Tervrész száma: 17.
Székhely: 6500 Baja, Darázs utca 48. e-mail: aquaduplex@gmail.com telefon: +36-30/9466-971					
Ezen terv az AQUA DUPLEX Kft. szellemi terméke, mely jogvédelem alatt áll, további felhasználása csak a tervező hozzájárulásával engedélyezett!					