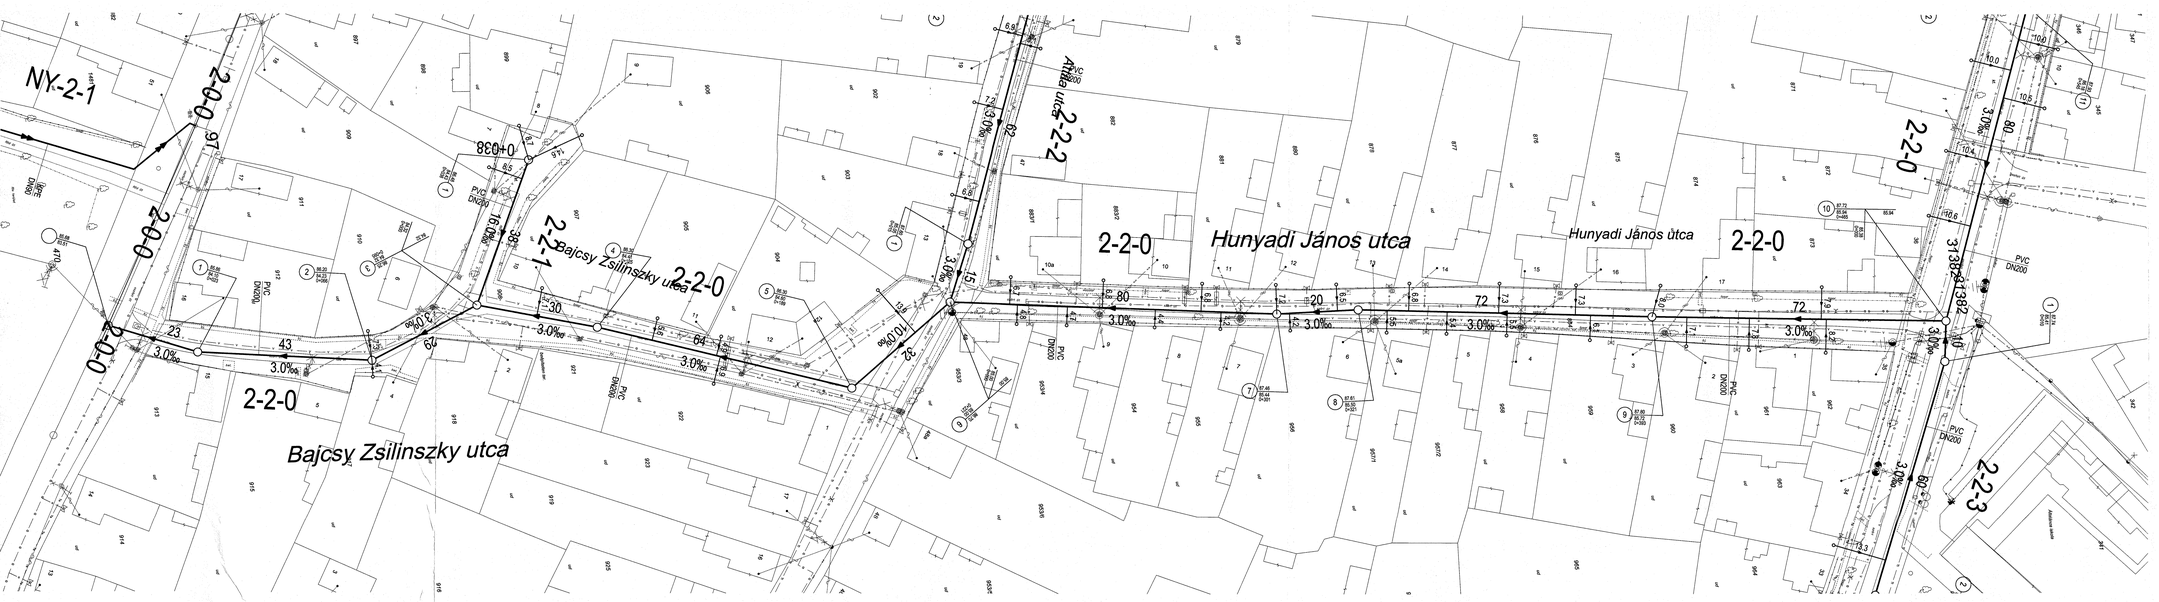

JELMAGYARÁZAT

Tervezett nyomvezeték jelölése: NY-4

Tervezett gravitációs csatorna jelölése: 1-0-0

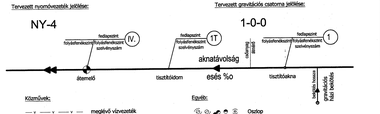

Közművek:

- meglévő vízvezeték
- meglévő gázvezeték
- meglévő távközlési földkábel
- meglévő elektromos földkábel

Egyéb:

- Oszlop
- Fasor, Bokor sor
- Kerítés

- A dokumentációhoz nyíltárkos közműfeltárás és műszeres (földalatti) közműbemérés nem készült! A terven szereplő meglévő közművek helye az üzemeltető adatszolgáltatása alapján lett felvéve, az üzemeltető által megadott alaptérképek transzformálásával, mely alaptérképek a valós állapottól eltérőek lehetnek. A meglévő közművek mélységbeli feltüntetése az átlagos fektetési mélységben csak tájékoztató jellegű. Kivitelezéskor minden rákötésnél illetve keresztezésnél nyíltárkos közműfeltárást kell végezni!
- A kivitelezés megkezdése előtt kutatógödörrel, szakfelügyelet mellett kell feltárni az egyes közműveket helyét. A különböző közművek pontos ismeretében a tervezett csatornák nyomvonalának módosítása válhat szükségessé.
- Kivitelezéskor a közműtulajdonosok előírásait, valamint a közműkeresztezésekre vonatkozó szabványokat szigorúan be kell tartani!
- A közművezetékek közelében gépi földmunkát végezni tilos, ezen helyeken csak kézi földmunka végezhető, fokozott figyelemmel és óvatossággal.
- A keresztezett, megközelített közművezetékeket a vonatkozó szakági előírások, szabványok, valamint a közműszemeltetői hozzájárulásokban foglaltak szerint be kell védeni, illetve ki kell váltani. A kivitelezést csak a közműtulajdonos végezheti!

Adott magasságok Balti alapszintre vonatkoznak.

2-2-0 (0+000-0+465)

AQUA DUPLEX MÉRNÖKIRODA KFT.

Ügyv. igazgató	GÁLAI ANDRÁS SÁNDOR	Vezető tervező	Kis Barbara			Dátum: 2018. 05. hó
Belső tervellenőr	Pap Attila	Szakági tervező	Gránicz János			
Felelős tervező	Tornyai Géza	Tervező	Alattyányi József			Méretarány: M=1:500
Megrendelő: Magyar Vakond Kft.						
A terv tárgya: KKMO 2. projekt (KEHOP-2.2.2-15-2015-00009) Cibakháza Nagyközség szennyvízelvezetésének bővítése Kivitelt terv						Munkaszám: AD1/2017.
A tervrész tárgya: Bajcsy Zs. út helyszínrajza						Tervrész száma: 6.13.

Székhely: 6500 Baja, Darázs utca 48. e-mail: aquaduplex@gmail.com telefon: +36-30/9466-971

Ezen terv az AQUA DUPLEX Kft. szellemi termékre, mely jogvédelem alatt áll, további felhasználása csak a tervező hozzájárulásával engedélyezett!