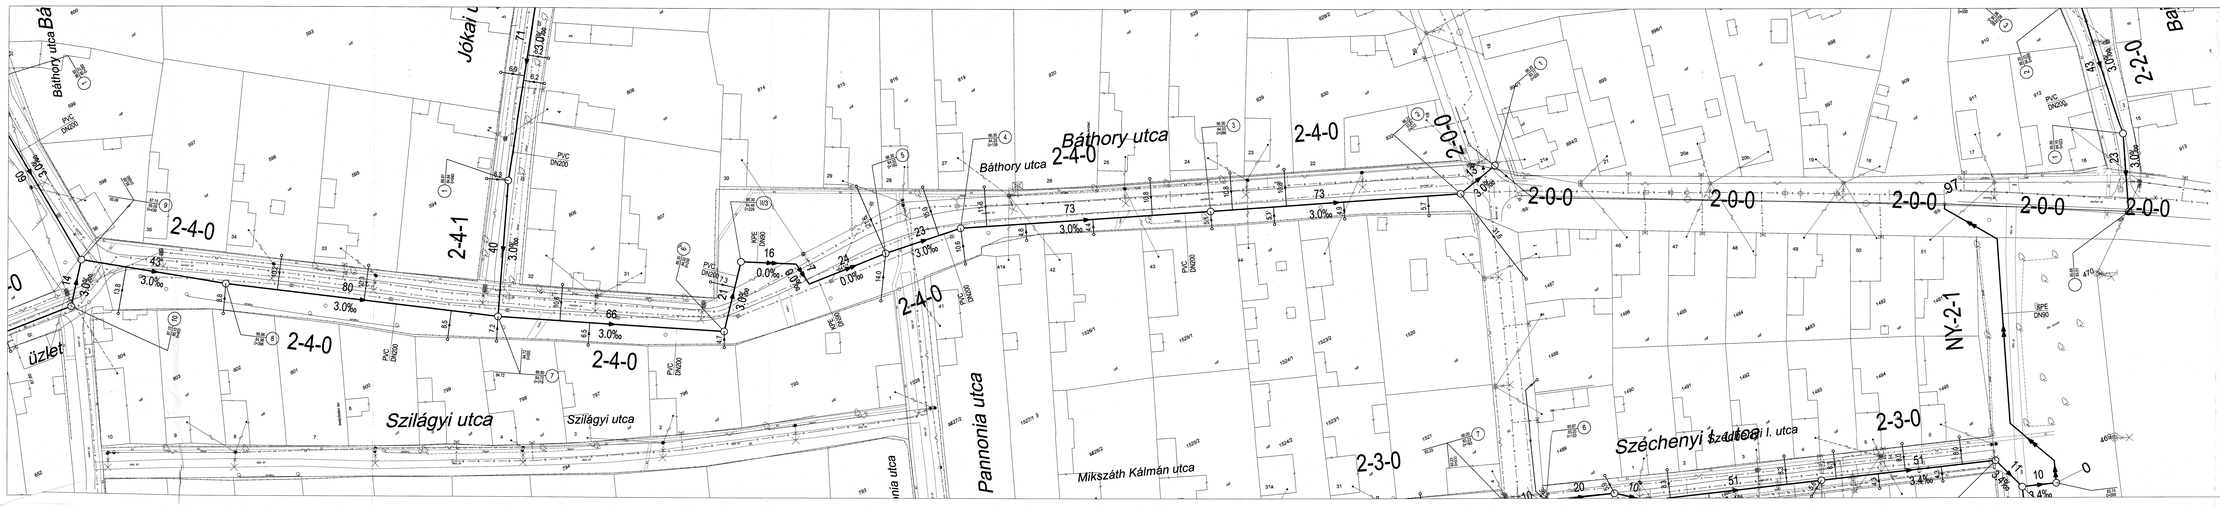

JELMAGYARÁZAT

Tervezett nyomvonalvezetők jelölése:

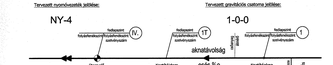

Közművek:

- meglévő vízvezeték
- meglévő gázvezeték
- meglévő távközlési földkábel
- meglévő elektromos földkábel

Egyéb:

- Oszlop
- Fasor, fakor sor
- Kerítés

- A dokumentációhoz nyilatkozu közműtérképi és műszeres (fúrásokkal) közműbemérés nem készült. A terven szereplő meglévő közművek helye az üzemeltető adatszolgáltatása alapján lett felvéve, az üzemeltető által megadott alaptérképek transzformálásával, mely alaptérképek a valós állapottal eltérően lehetnek. A meglévő közművek mélységadat feltüntetése az átlagos takartási mélységben csak tájékoztató jellegű. Kivitelezéskor minden rákötésnél illetve keresztezésnél nyilatkozu közműtérképet kell végezni!
- A kivitelezés megkezdése előtt szituációs bejárás, szakhatóságok mellett kell tartani az egyes közművezetékek helyét. A közműnyomvonalak pontos ismeretében a tervezett pontos nyomvonalvezetés módosítása válhat szükségessé.
- Kivitelezéskor a közműtulajdonosok előírásait, valamint a közműkeresztezésekre vonatkozó szabványokat szigorúan be kell tartani!
- A közműkeresztezések közelében gépi földmunkát végezni tilos, ezen helyeken csak kézi földmunkával végezhető, fokozott figyelemmel és óvatossággal.
- A keresztezett, megközelített közműszerelvényeket a vonatkozó szakági előírások, szabványok, valamint a közmű-üzemeltető hozzájárulásokban foglaltak szerint be kell védeni, illetve ki kell váltani. A távirati csak a közműtulajdonos végezheti!

Adott magasságok Balti alapszintre vonatkoznak.

2-4-0 (0+000-0+653), NY-2-1

AQUA DUPLEX MÉRNÖKIRODA KFT.

Ügyv. igazgató	GÁLAI ANDRÁS SÁNDOR	Vezető tervező	Kis Barbara		Dátum: 2018. 05. hó
Belső tervellenőr	Pap Attila	Szakági tervező	Gránicz János		
Felelős tervező	Tornyai Géza	Tervező	Alattyányi József		Méretarány: M=1:500

Megrendelő: Magyar Vakond Kft.

A terv tárgya: KKMO 2. projekt (KEHOP-2.2.2-15-2015-00009) Cibakháza Nagyközség szennyvíz-elvezetésének bővítése Kiviteli terv

Munkaszám: AD1/2017.

A tervlap tárgya: Külsőszékes, Báthory, Szilágyi utak helyszínrajza

Tervlap száma: 6.16.

Székhely: 6500 Baja, Dardai utca 48. e-mail: aquaduplex@gmail.com telefon: +36-30/9466-971

Ezen terv az AQUA DUPLEX Kft. szellemi terméke, mely jogvédelem alatt áll, további felhasználása csak a tervező hozzájárulásával engedélyezett!