




**JELMAGYARÁZAT**

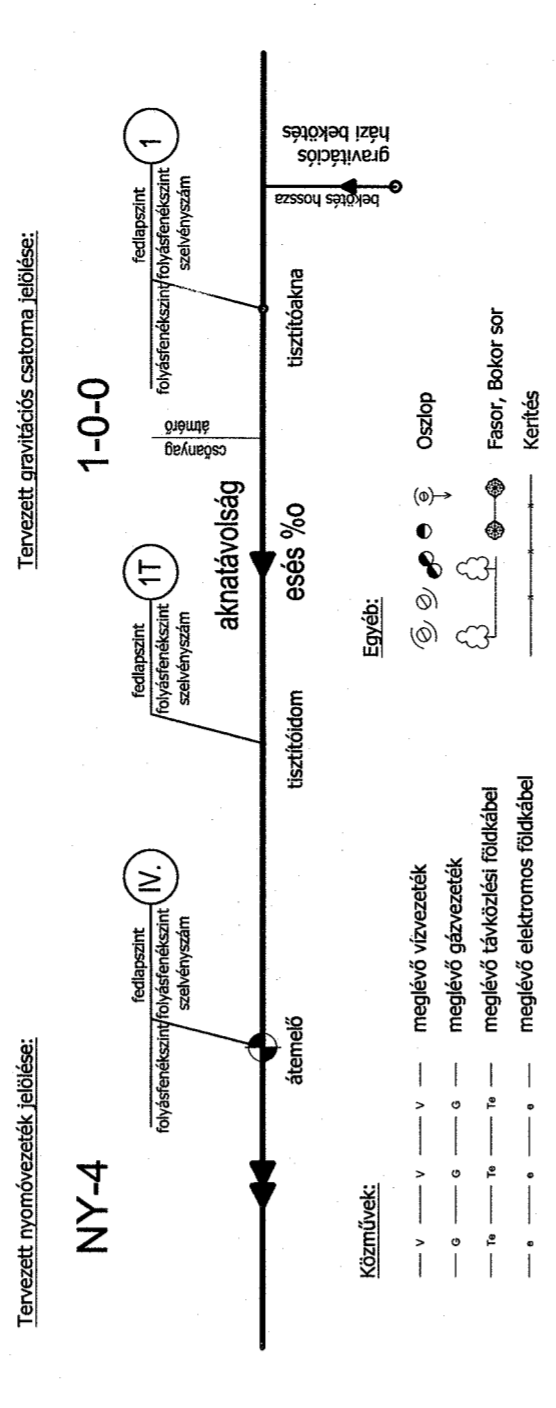

- A dokumentációhoz nyitások közműfeltárási és műszeres (földalatti) közműbemerítés nem készült! A terven szereplő meglévő közművek helye az üzemi felőli adatok alapján lett felvéve, az üzemi felőli adat megadott alaprajzi ábrák alapján, melyek alapján a valós állapotot ellenőrizni lehet. A meglévő közművek mélységbeli felülvizsgálata az alábbiakban részletezett felmérésben csak tájékoztató jellegű. Kivételként minden vizitációra illetve keresztszelvény nyitások közműfeltárási kell végrehajtani.  
 - A kivételzés megkezdése előtt katasztrófajelző, szakszerűen felkészült személyekkel kell felmérni az egyes közművek helyét. A különböző közművek pontos ismeretében a tervezett csatornák nyomvonalának módosítása várható szükségesség.  
 - Kivételként a közműjelölések előírásait, valamint a közművezetésekre vonatkozó szabványokat szigorúan be kell tartani.  
 - A közművezetéseket közlekedési gépjárműk által okozott károktól, ezen helyeken csak kézi földmunka végezhető, fokozott figyelemmel és óvatossággal.  
 - A keresztszelvény közművezetéseket a vonatkozó szakági előírások, szabványok, valamint a közmű-üzemeltetők hozzájárulásában foglaltak szerint be kell védeni, illetve ki kell választani. A kiváltást csak a közműüzemeltetők végezhetik!

**Adott magasságok báli alapszínre vonatkoznak.**

**2-4-0 (0+453-0+480), 2-4-2, 2-4-3**

**AQUA DUPLEX MÉRNÖKIRODA KFT.**

Ügyv. igazgató	GÁLAI ANDRÁS SÁNDOR	Vezető tervező	Kis Barbara	Műs. vezető	2018. 05. hó
Belső tervellenőr	Pap Attila	Stávkai tervező	Gránicz János	Méretarány:	M=1:500
Felelős tervező	Tornyai Géza	Tervező	Alattyányi József	Munkaszám:	ADI/2017.
Megrendelő:	Magyar Vakond Kft.				
A terv tárgya:	KKMO 2. projekt (KEHOP-2.2.2-15-2015-00009) Cibakháza Nagyközség szennyvízelvezetésének bővítése Kiviteleit terv				
A tervész tárgya:	Bajza, Bátorhy, Kölcsey, Kazinczy u. helyszínrajza				
Székhely:	4500 Baja, Dorás utca 48. e-mail: aquaduplex@gmail.com telefon: +36-30/9466-971				
Ezen terv az AQUA DUPLEX KFT. szellemi terméké, mely jogvédelem alatt áll. További felhasználása csak a tervező hozzájárulásával engedélyezhető!					