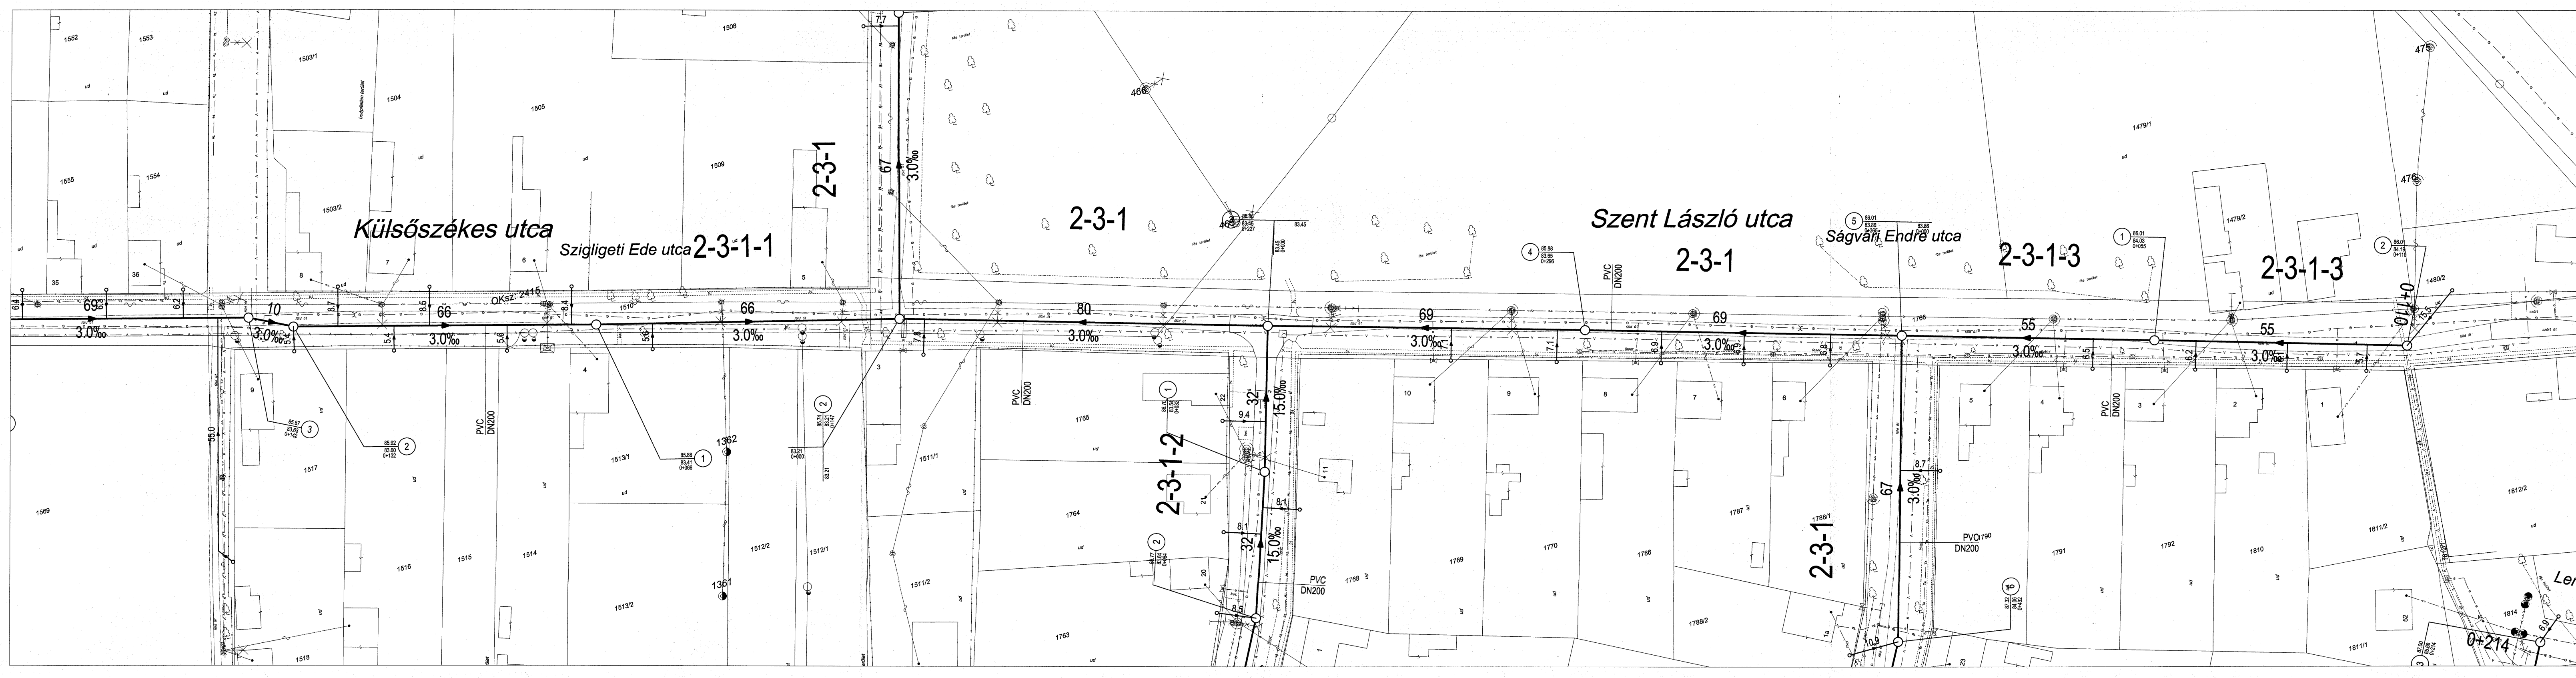
Külsőszékes utca
Szigligeti Ede utca
Szent László utca
Ságvári Endre utca
Lenin utca
2-3-1
2-3-1-1
2-3-1-2
2-3-1-3
0+110
0+214
PVC DN200
3.0‰
15.0‰
69
66
80
55
67
32
10

JELMAGYARÁZAT

Tervezett nyomóvezeték jelölése:

Tervezett gravitációs csatorna jelölése:


NY-4
1-0-0
fedlapszint
folyásfenékszint
szelvényszám
IV.
1T
1
csőanyag
átmérő
aknatávolság
átemelő
tisztítóidom
esés ‰
tisztítóakna
bekötés hossza
gravitációs házi bekötés

Közművek:

— v — v — v —	meglévő vízvezeték
— G — G — G —	meglévő gázvezeték
— Te — Te — Te —	meglévő távközlési földkábel
— e — e — e —	meglévő elektromos földkábel

Egyéb:

- Oszlop
- Fasor, Bokor sor
- Kerítés

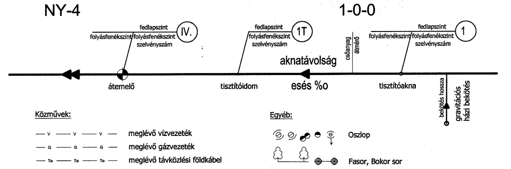- A dokumentációhoz nyíltárkos közműfeltárás és műszeres (földalatti) közműbemérés nem készült! A terven szereplő meglévő közművek helye az üzemeltető adatszolgáltatása alapján lett felvéve, az üzemeltető által megadott alaptérképek transzformálásával, mely alaptérképek a valós állapottól eltérőek lehetnek. A meglévő közművek mélységbeli feltüntetése az átlagos fektetési mélységben csak tájékoztató jellegű. Kivitelezéskor minden rákötésnél illetve keresztezésnél nyíltárkos közműfeltárást kell végezni!
- A kivitelezés megkezdése előtt kutatógödörrel, szakfelügyelet mellett kell feltárni az egyes közműveket helyét. A különböző közművek pontos ismeretében a tervezett csatornák nyomvonalának módosítása válhat szükségessé.
- Kivitelezéskor a közműtulajdonosok előírásait, valamint a közműkeresztezésekre vonatkozó szabványokat szigorúan be kell tartani!
- A közművezetékek közelében gépi földmunkát végezni tilos, ezen helyeken csak kézi földmunka végezhető, fokozott figyelemmel és óvatossággal.
- A keresztezett, megközelített közművezetékeket a vonatkozó szakági előírások, szabványok, valamint a közmű-üzemeltetői hozzájárulásokban foglaltak szerint be kell védeni, illetve ki kell váltani. A kiváltást csak a közműtulajdonos végezheti!

Adott magasságok Balti alapszintre vonatkoznak.

2-3-1 (0+080-0+365), 2-3-1-1 (0+000-0+141)

AQUA DUPLEX MÉRNÖKIRODA KFT.

Ügyv. igazgató	GÁLAI ANDRÁS SÁNDOR		Vezető tervező	Kis Barbara	Kis Barbara	Dátum: 2018. 05. hó
Belső tervellenőr	Pap Attila	Pap Attila	Szakági tervező	Gránicz János	Gránicz János	
Felelős tervező	Tornyai Géza		Tervező	Alattyányi József	Alattyányi József	Méretarány: M=1:500
Megrendelő:	Magyar Vakond Kft.					
A terv tárgya:	KKMO 2. projekt (KEHOP-2.2.2-15-2015-00009) Cibakháza Nagyközség szennyvízelvezetésének bővítése Kiviteli terv					Munkaszám: AD1/2017.
A tervrész tárgya:	Külsőszékes, Szent László utak helyszínrajza					Tervrész száma: 6.19.

Székhely: 6500 Baja, Darázs utca 48. e-mail: aquaduplex@gmail.com telefon: +36-30/9466-971

Ezen terv az AQUA DUPLEX Kft. szellemi terméke, mely jogvédelem alatt áll, további felhasználása csak a tervező hozzájárulásával engedélyezett!