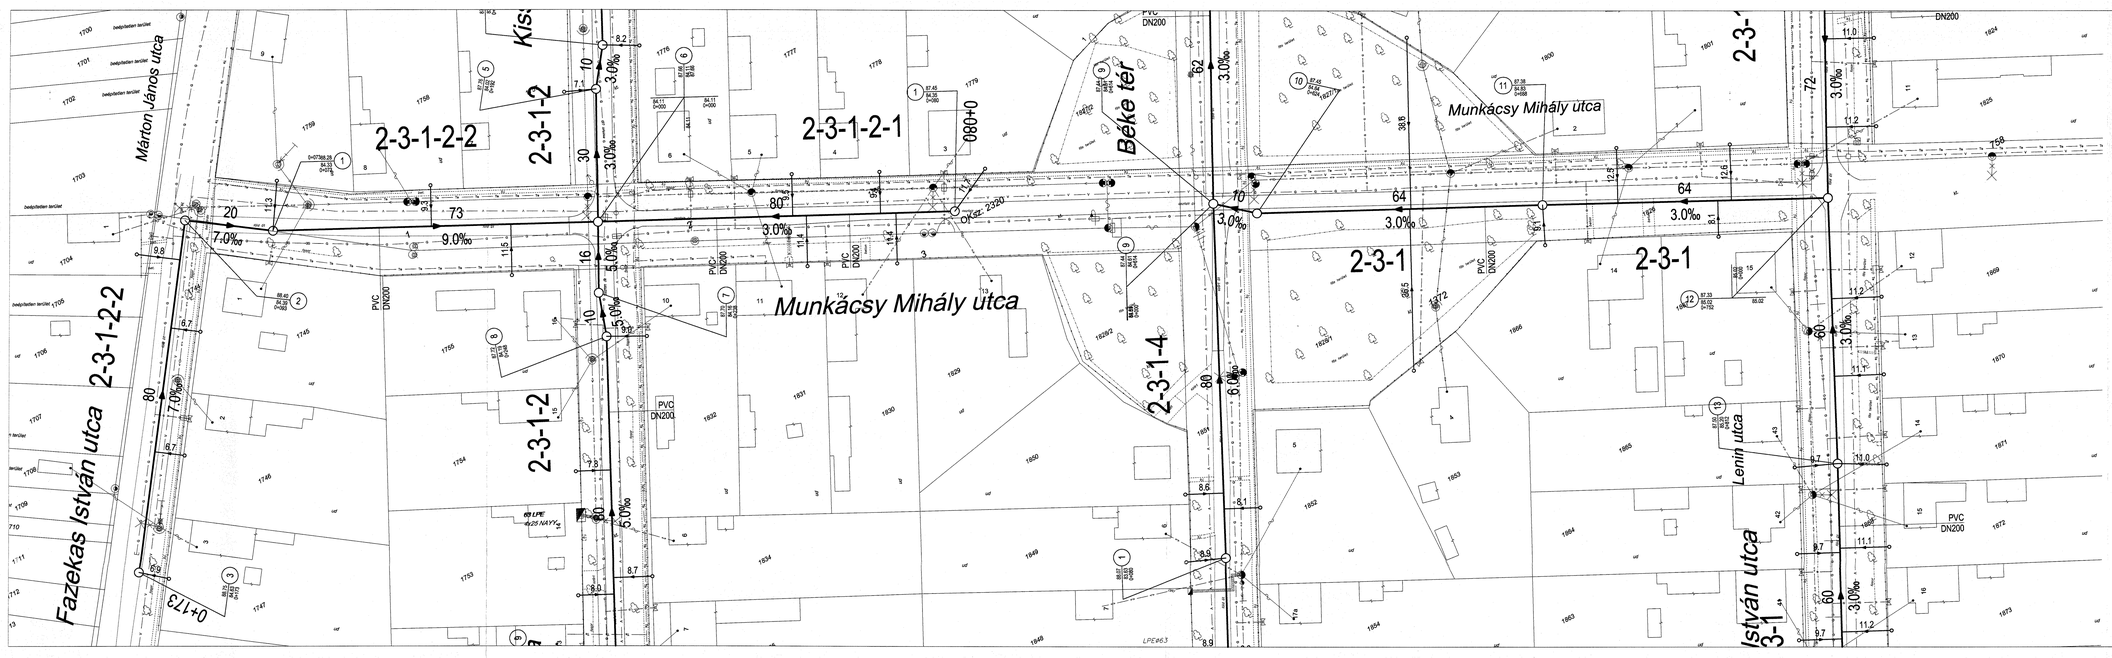

JELMAGYARÁZAT

Tervezett nyomvezeték jelölése: NY-4

Tervezett gravitációs csatorna jelölése: 1-0-0

Közművek:

- meglévő vízvezeték
- meglévő gázvezeték
- meglévő távközlési földkábel
- meglévő elektromos földkábel

Egyéb:

- Oszlop
- Fasor, Bokor sor
- Kerítés

- A dokumentációhoz nyíltárkos közműfeltárás és műszeres (földalatti) közműbemérés nem készült! A terven szereplő meglévő közművek helye az üzemeltető adatszolgáltatása alapján lett felvéve, az üzemeltető által megadott alaptérképek transzformációjával, mely alaptérképek a valós állapottól eltérőek lehetnek. A meglévő közművek mélységében feltüntetése az átlagos fektetési mélységben csak tájékoztató jellegű. Kivitelezéskor minden rákötésnél illetve keresztezésnél nyíltárkos közműfeltárást kell végezni!
- A kivitelezés megkezdése előtt kutatógödrözni, szakfelügyelet mellett kell feltárni az egyes közművezeték helyét. A különböző közművek pontos ismeretében a tervezett csatornák nyomvonalának módosítása válhat szükségessé.
- Kivitelezéskor a közműtulajdonosok előírásait, valamint a közműkeresztezésekre vonatkozó szabványokat szigorúan be kell tartani!
- A közművezetékek közelében gépi földmunkát végezni tilos, ezen helyeken csak kézi földmunka végezhető, fokozott figyelemmel és óvatossággal.
- A keresztezett, megközelített közművezetékeket a vonatkozó szakági előírások, szabványok, valamint a közmű-üzemeltetői hozzájárulásokban foglaltak szerint be kell védeni, illetve ki kell váltani. A kiváltást csak a közműtulajdonos végezheti!

Adott magasságok Balti alapszintre vonatkoznak.

2-3-1 (0+614-0+752), 2-3-1-2-1, 2-3-1-2-2

AQUA DUPLEX MÉRNÖKIRODA KFT.

Ügyv. Igazgató	GÁLAI ANDRÁS SÁNDOR	Vezető tervező	Kis Barbara		Dátum: 2018. 05. hó
Belső tervellenőr	Pap Attila	Szakági tervező	Gránicz János		
Felelős tervező	Tornyai Géza	Tervező	Alattyányi József		Méretarány: M=1:500

Megrendelő: Magyar Vakond Kft.

A terv tárgya: KKMO 2. projekt (KEHOP-2.2.2-15-2015-00009) Cibakháza Nagyközség szennyvízelvezetésének bővítése Kiviteli terv

Munkaszám: AD1/2017.

A tervrész tárgya: Munkácsy, Fazekas I. utak helyszínrajza

Tervrész száma: 6.23.

Székhely: 6500 Baja, Deráks utca 48. e-mail: aquaduplex@gmail.com telefon: +36-30/9466-971

Ezen terv az AQUA DUPLEX Kft. szellemi terméke, mely jogvédelem alatt áll. További felhasználása csak a tervező hozzájárulásával engedélyezett!