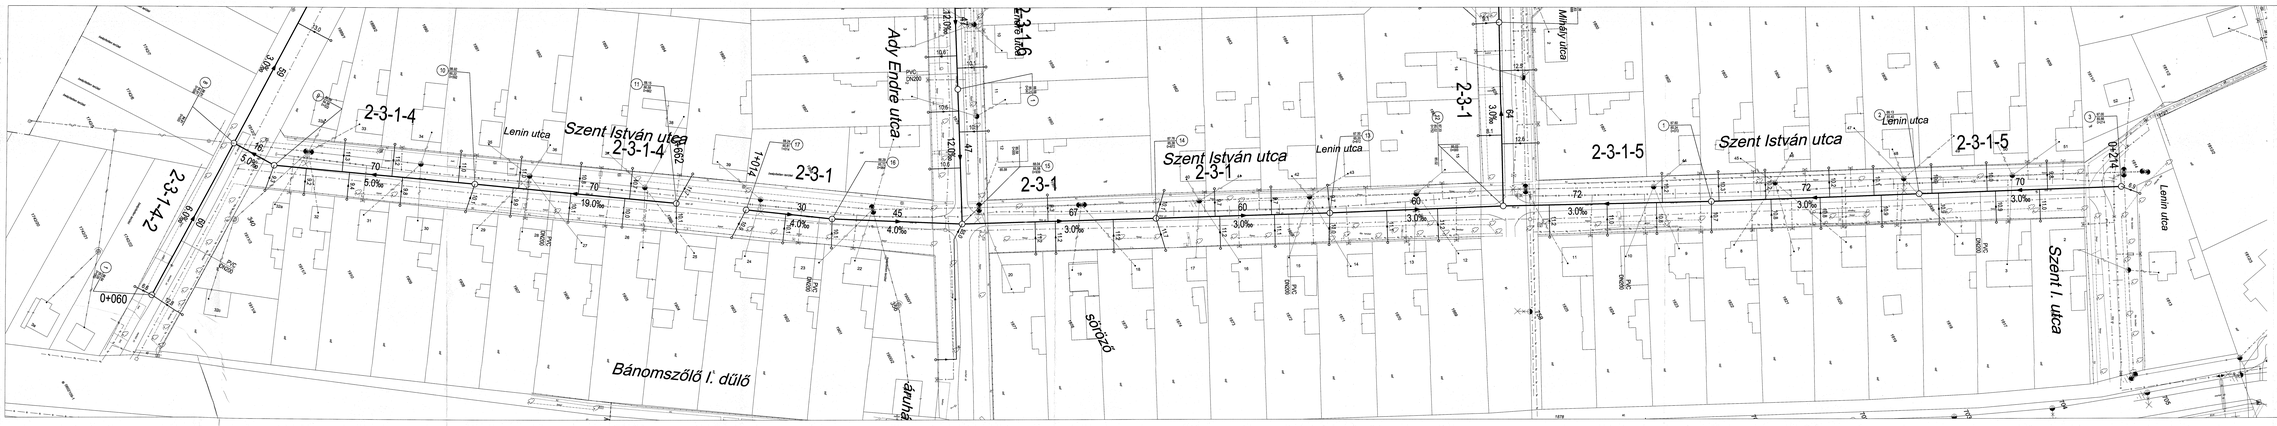

JELMAGYARÁZAT

Tervezett csomóponttik jelölése:

NY-4

Tervezett gravitációs csatorna jelölése:

1-0-0

skrattvíziág

Kiömlő:

- meglévő távvezeték
- meglévő gázvezeték
- meglévő távközlési földkábel
- meglévő villamosmű földkábel

Fanfi:

- Oszlop
- Fasor, Bokor sor
- Sorfal

- A dokumentációnkra nyújtokos számítására és műszeres (tőzkiszt) kiömlőemelés nem készült. A terven szereplő meglévő kiömlések helye az üzemeltető adatszolgáltatása alapján lett felvéve, az üzemeltető által megadott csapnélkülözi transzformációnak, mely alapmérésre a valós állapotra eltérhet lehetnek. A meglévő kiömlések méretadatait tartalmazza az átfogó terület mélységében csak tájékoztató jellegű. Kivitelezéskor minden rácfárati illetve tanesztésekről nyílt kiömlőtárgyat kell végezni!
- A kivitelezés megkezdése előtt kulcsfogtalóne, szakértőgyeret mellett kell feltárni az egyes kiömlőcsatorna helyét. A kiábrázolt szám-vek pontos ismeretében a tervezett csatornák nyomvonalának módosítása válhat szükségessé.
- Kivitelezésre a kiömlőszakaszonkus elődtárt, valamint a kiömlőszakaszokon kívülről szánchoskat alapozon be kell tanárd
- A kiömlőszerelésre közelében gépi földmunkát végezni tilos, ezen helyeken csak kézi földmunka végezhető. Ásnaszt figyelemmel és óvatosságga
- A tervezhető, megjelölt kiömlőszerkezeket a vonatkozó szakági előírások, szín-árvíz-, valamint a kiömlő üzemeltető hozzájárulásokban foglaltak szerint be kell vézeni, illetve ki kell várani. A kivitelt csak a kiömlőszakorus végezheti!

Adott magassógok balti alapszínte vonatkoznak.

2-3-1 (0+752-1+014), 2-3-1-4 (0+447-0+662), 2-3-1-4-2, 2-3-1-5, 2-3-1-6

AQUA DUPLEX MÉRNÖKIRODA KFT.					
Ügyv. igazgató	GALAI ANDRÁS SÁNDOR	Vezető tervező	Kis Barbara	Kis Barbara	Dátum: 2018. 05. hó
Belső tervellenőr	Pap Attila	Szakági tervező	Grónicz János		
Felelős tervező	Tornyai Géza	Tervező	Kisfaludyné József		Méretarány: M=1:500
Megrendelő:	Magyar Vakond Kft.				
A fent. tárgyú:	KEHOP-2. projekt 2EBHOP-2.2.2-15-2015-00009) Cibakházi Nagykőrösig szennyvízelvezetőrendszer bővítése Kivitelí terv				Munkaszám: AD1/2017.
A tervrész tárgya:	Szent I., Zöldmező utak helyszínrajza				Tervlap száma: 6.24.
Székhely: 6500 Baja, Dorozsi utca 48.			e-mail: aqua.duplex@gmail.com		Telefon: +36-30/966-9711

Ezen terv az AQUA DUPLEX Kft. szerzői tulajdona, mely jogi következmények terhét vonja. Továbbá felhasználása csak a tervező írásbeli engedélyével!