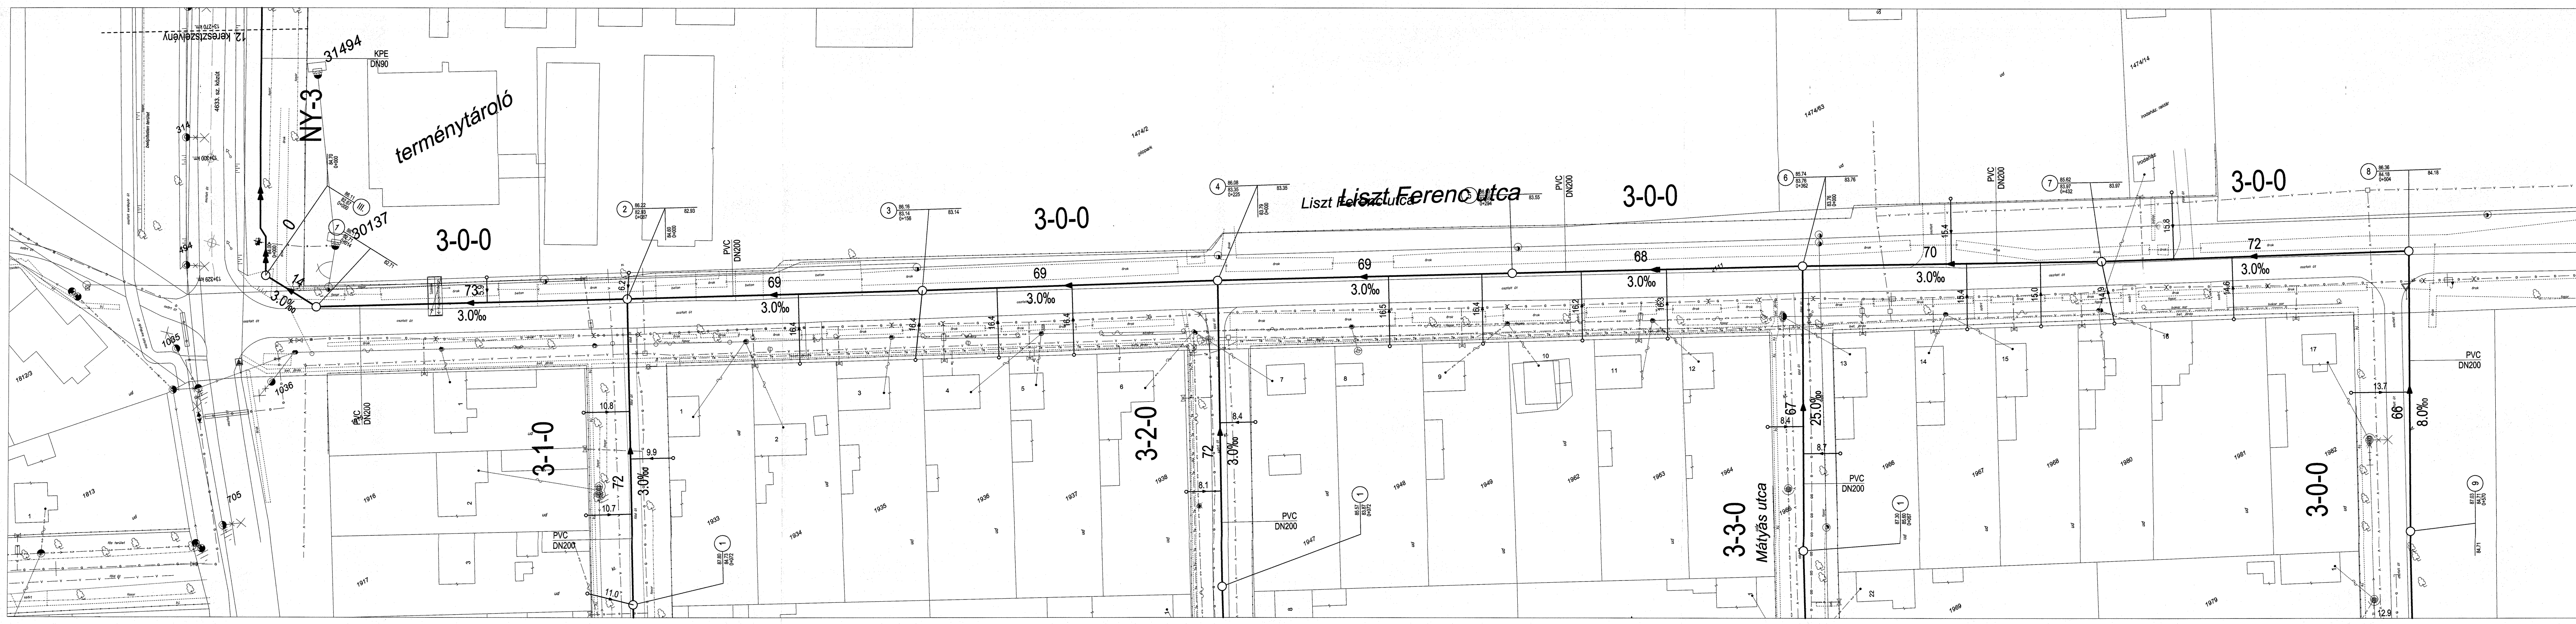

Liszt Ferenc utca
Mátyás utca
terménytároló
3-0-0
3-1-0
3-2-0
3-3-0
NY-3
12. keresztszelvény
KPE DN90
PVC DN200
31494
30137
72
69
68
70
66
67
0
14
73
3.0‰
8.0‰
25.0‰
1
2
3
4
5
6
7
8
9

JELMAGYARÁZAT

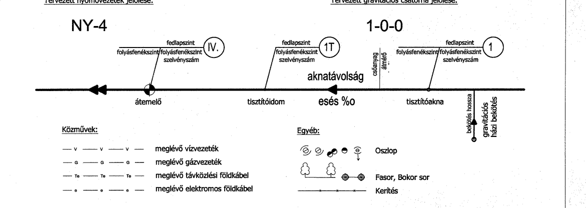

Tervezett nyomóvezeték jelölése:
NY-4
fedlapszint
folyásfenékszint
folyásfenékszint
szelvényszám
IV.
átemelő
Tervezett gravitációs csatorna jelölése:
1-0-0
fedlapszint
folyásfenékszint
szelvényszám
1T
tisztítóidom
aknatávolság
esés ‰
csőanyag
átmérő
fedlapszint
folyásfenékszint
folyásfenékszint
szelvényszám
1
tisztítóakna
bekötés hossza
gravitációs házi bekötés
Közművek:
meglévő vízvezeték
meglévő gázvezeték
meglévő távközlési földkábel
meglévő elektromos földkábel
Egyéb:
Oszlop
Fasor, Bokor sor
Kerítés

- A dokumentációhoz nyíltárkos közműfeltárás és műszeres (földalatti) közműbemérés nem készült! A terven szereplő meglévő közművek helye az üzemeltető adatszolgáltatása alapján lett felvéve, az üzemeltető által megadott alaptérképek transzformálásával, mely alaptérképek a valós állapottól eltérőek lehetnek. A meglévő közművek mélységbeli feltüntetése az átlagos fektetési mélységben csak tájékoztató jellegű. Kivitelezéskor minden rákötésnél illetve keresztezésnél nyíltárkos közműfeltárást kell végezni!
- A kivitelezés megkezdése előtt kutatógödörrel, szakfelügyelet mellett kell feltárni az egyes közműveket helyét. A különböző közművek pontos ismeretében a tervezett csatornák nyomvonalának módosítása válhat szükségessé.
- Kivitelezéskor a közműtulajdonosok előírásait, valamint a közműkeresztezésekre vonatkozó szabványokat szigorúan be kell tartani!
- A közművezetékek közelében gépi földmunkát végezni tilos, ezen helyeken csak kézi földmunka végezhető, fokozott figyelemmel és óvatossággal.
- A keresztezett, megközelített közművezetékeket a vonatkozó szakági előírások, szabványok, valamint a közmű-üzemeltetői hozzájárulásokban foglaltak szerint be kell védeni, illetve ki kell váltani. A kiváltást csak a közműtulajdonos végezheti!

Adott magasságok Balti alapszintre vonatkoznak.

3-0-0 (0+000-0+504)

AQUA DUPLEX MÉRNÖKIRODA KFT.

Ügyv. igazgató	GÁLAI ANDRÁS SÁNDOR		Vezető tervező	Kis Barbara	Kis Barbara	Dátum: 2018. 05. hó
Belső tervellenőr	Pap Attila	Pap Attila	Szakági tervező	Gránicz János	Gránicz János	
Felelős tervező	Tornyai Géza		Tervező	Alattyányi József	Alattyányi József	Méretarány: M=1:500
Megrendelő: Magyar Vakond Kft.						
A terv tárgya: KKMO 2. projekt (KEHOP-2.2.2-15-2015-00009) Cibakháza Nagyközség szennyvízelvezetésének bővítése Kiviteli terv						Munkaszám: AD1/2017.
A tervrész tárgya: Liszt F. út helyszínrajza						Tervrész száma: 6.26.

Székhely: 6500 Baja, Darázs utca 48. e-mail: aquaduplex@gmail.com telefon: +36-30/9466-971

Ezen terv az AQUA DUPLEX Kft. szellemi terméke, mely jogvédelem alatt áll, további felhasználása csak a tervező hozzájárulásával engedélyezett!