


# JELMAGYARÁZAT

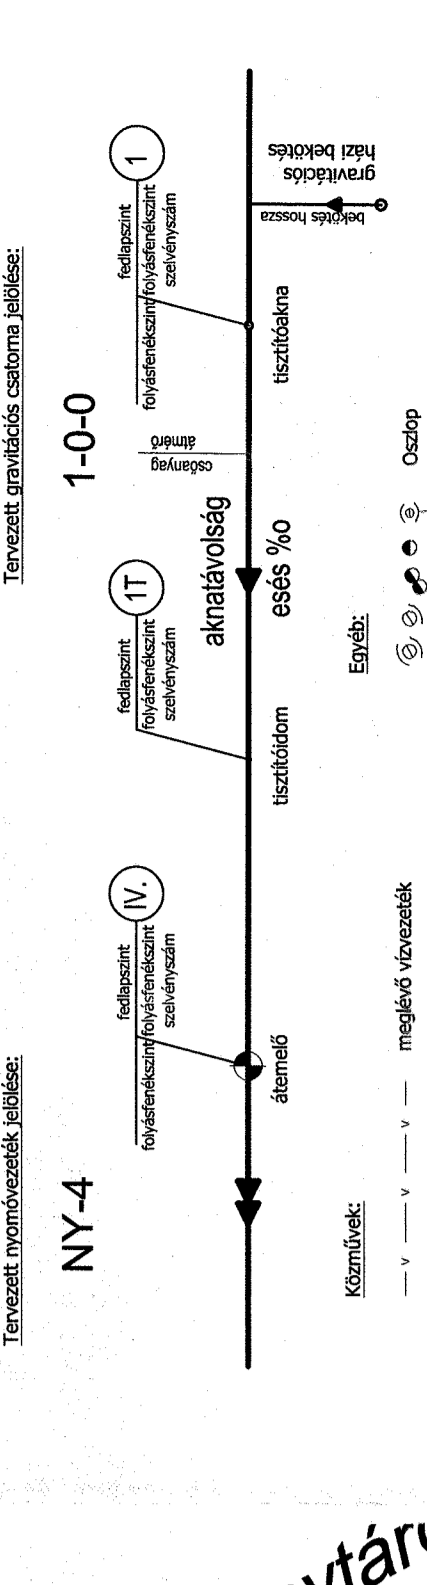

- Közművek:**
- V - V - V - melegvíz vízvezeték
  - G - G - G - melegvíz gázvezeték
  - T - T - T - melegvíz távhővezetési főláncból
  - E - E - E - melegvíz elektromos földkábel
- Esztétik:**
- ⊕ - Csatorna
  - ⊖ - Ósótörzs
  - ⊗ - Feszítő, Békőrs
  - ⊘ - Kertész

- A dokumentációhoz nyíltáras közműellátás és műzser (falca) közműbentetés nem készült! A liven szereplő meglévő közművek helye az űzemeltető adatai alapján lett felvéve, az űzemeltető által megadott alaprajzok transzformációjával, mely adatoképek a város állapotát ellenőrizhetők. A meglévő közművek mélységét illetően az építési felmérés során mélyretek csak tájékoztató jellegű. Kivételként minden rákövetkező illetve keresztezésnél nyíltáras közműellátási kell végzetni!

- A kivételzés megkezdése előtt kutatóáramú, szakfellelgyelet mellett kell felmérni az egyes közműveket helyett. A különböző közművek pontos ismeretében a tervezeti csatlakozás módosítása várható szükséges.

- A keresztezési, megközelített közművezetékek a vonatkozó szakági előírások, szabványok, valamint a közmű-űzemeltetői - Kivételként a közműudonok előírásai, valamint a közműkeresztésekre vonatkozó szabványokat szigorúan be kell tartani!

- A közművezetékek köztelenben gépi földmunkát végeznél illos, ezen helyeken csak kézi földmunka végezhető, fokozott figyelemmel és óvatossággal.

- Keresztezési, megközelített közművezetékek a vonatkozó szakági előírások, szabványok, valamint a közmű-űzemeltetői hozajánlóokban foglaltak szent be kell vétetni, illetve ki kell váltani. A kiváltást csak a közműudonos végzetni!

**Adott magasságok Baill alapszínthe vonatkoznak.**

**3-1-0 (0+000-0+432)**

# AQUA DUPLEX MÉRNÖIRODA KFT.

Ügyv. igazgató	GÁLAI ANDRÁS SÁNDOR	Vezető tervező	Kis Barbara	Dátum:	2018. 05. hó	
Belső tervellenőri	Pap Aflia	Szakági tervező	Gránicz János	Méretarány:	M=1:500	
Felülső tervező	Tomyai Géza	Tervező	Alattányi József	Munkaszám:	AD1/2017.	
Megrendelő:	Magyar Vakond Kft.				Tervezés száma:	6.27.
A terv tárgya:	KKMO 2. projekt (KEHOP-2.2.15-2015-00009)				A terv rész száma:	
Cibaközűs Nagyközűs szennyvízvezetésének bővítése				Kivitelező:		
A terv rész tárgya:	Május 1. út helyszínrajza					
Székhely:	6500 Bóca, Darázs utca 48. e-mail: aquaduplex@gmail.com					
Ezen terv az AQUA DUPLEX Kft. szellemi terméke, mely jogvédelem alatt áll. További felhasználása csak a tervező hozzájárulásával engedélyezhető!						

