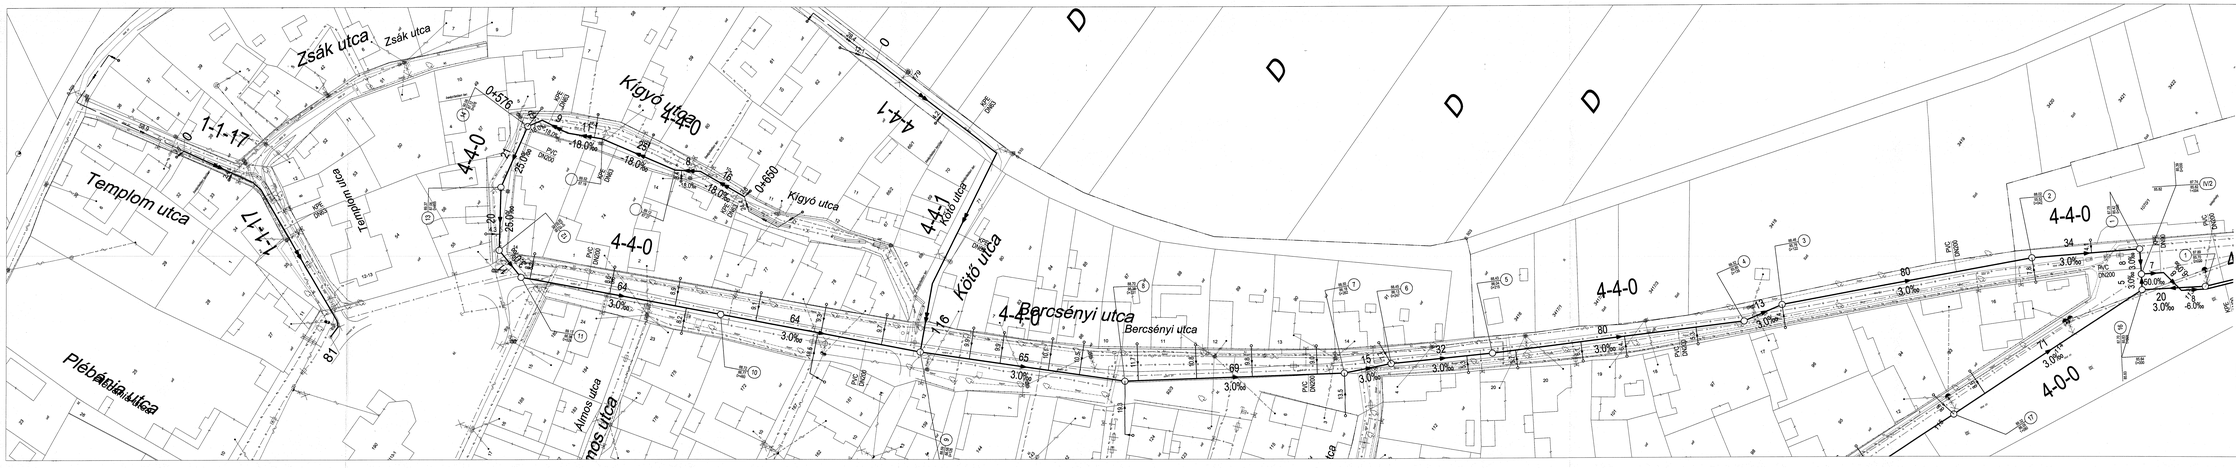

JELMAGYARÁZAT

Tervezett nyomvonalelemek jelölése:

NY-4

Tervezett gravitációs csatorna jelölése:

1-0-0

Közművek:

- meglévő vízvezeték
- meglévő gázvezeték
- meglévő távközlési föld.kábel
- meglévő elektromos föld.kábel

Fanti:

- Oszlop
- Fasor, Bokor sor
- Kerítés

- A dokumentációnkai nyilvántartás közműtérképnek és műszeres (földalatti) közműbemérésnek nem készült! A terven szereplő meglévő közművek helye az üzemeltető adatszolgáltatása alapján lett tervezve, az üzemeltető által megadott alapadatokban transzformációkból, mely alapadatokban a valós állapottól eltérések lehetnek. A meglévő közművek mélységének tájékozódási tervezéshez az ábrázolás tartalmát meghaladóan csak tájékoztató jellegű. Kivitelezéskor minden rábízhatnál illetve keresztezésnél nyitással közműfeltárást kell végezni!
- A kivitelezés megkezdése előtt kohtatóbizottsági szerkezetjavaslat mellett kell feltárni az egyes közművezeket helyén. A kötelezőző közművek pontos ismeretében a tervezett csatornák nyomvonalának módosítása válhat szükségessé.
- Kivitelezéskor a közműszolgáltatókat előírásait, valamint a közműkeresztezésekre vonatkozó szabványokat szigorúan be kell tartani.
- A közműkeresztezések időszakban gépi földmunkát végzni tilos, ezen helyeken csak kézi földmunkás végezhető. Szükség figyelemmel és óvatossággal.
- A keresztezett, megtalált/feltárt közművezetékeket a vonatkozó szakági előírások, szabványok, valamint a közműüzemeltető hozzájárulásokban foglaltak szerint be kell védeni, illetve ki kell váltani. A kivitelezést csak a közműszolgáltatók végezhetik!

Adott magasságok kalli alapszintre vonatkoznak.

1-1-17, 4-4-0, 4-4-1

AQUA DUPLEX MÉRNÖKIRODA KFT.					
Ügyv. igazgató	GÁLAI ANDRÁS SÁNDOR	Vezető tervező	Kis Barbara	Kis Barbara	Dátum: 2018. 05. hó
Belső tervelleníő	Pap Attila	Szakági tervező	Gránicz János	Gránicz János	
Felelős tervező	Tornyai Géza	Tervező	Alattyányi József		Méretarány: M=1:500
Megrendelő:	Magyar Vakond Kft.				
A terv tárgya:	KEHOP-2.2.2-15-2015-00009) Ciborházza Magyarkeszi szennyvízelvezetésének bővítése Kiviteli terv				Munkaszám: AD1/2017.
A tervezési tárgyai:	Bercsényi, Kötő, Kígyó, Templom, Madaraspart u. helyszínrajza				Tervlap száma: 6.4.
Székhely: 6000 Kiskőrös, Dorottya utca 48. e-mail: aquaduplex@gmail.com telefon: +36-309744697					

Ezen terv és AQUA DUPLEX Kft. szellemi termékei, melyi jogvédelem alatt áll. Kivülálló felhasználásra csak a tervező hozzájárulásával engedélyezett!