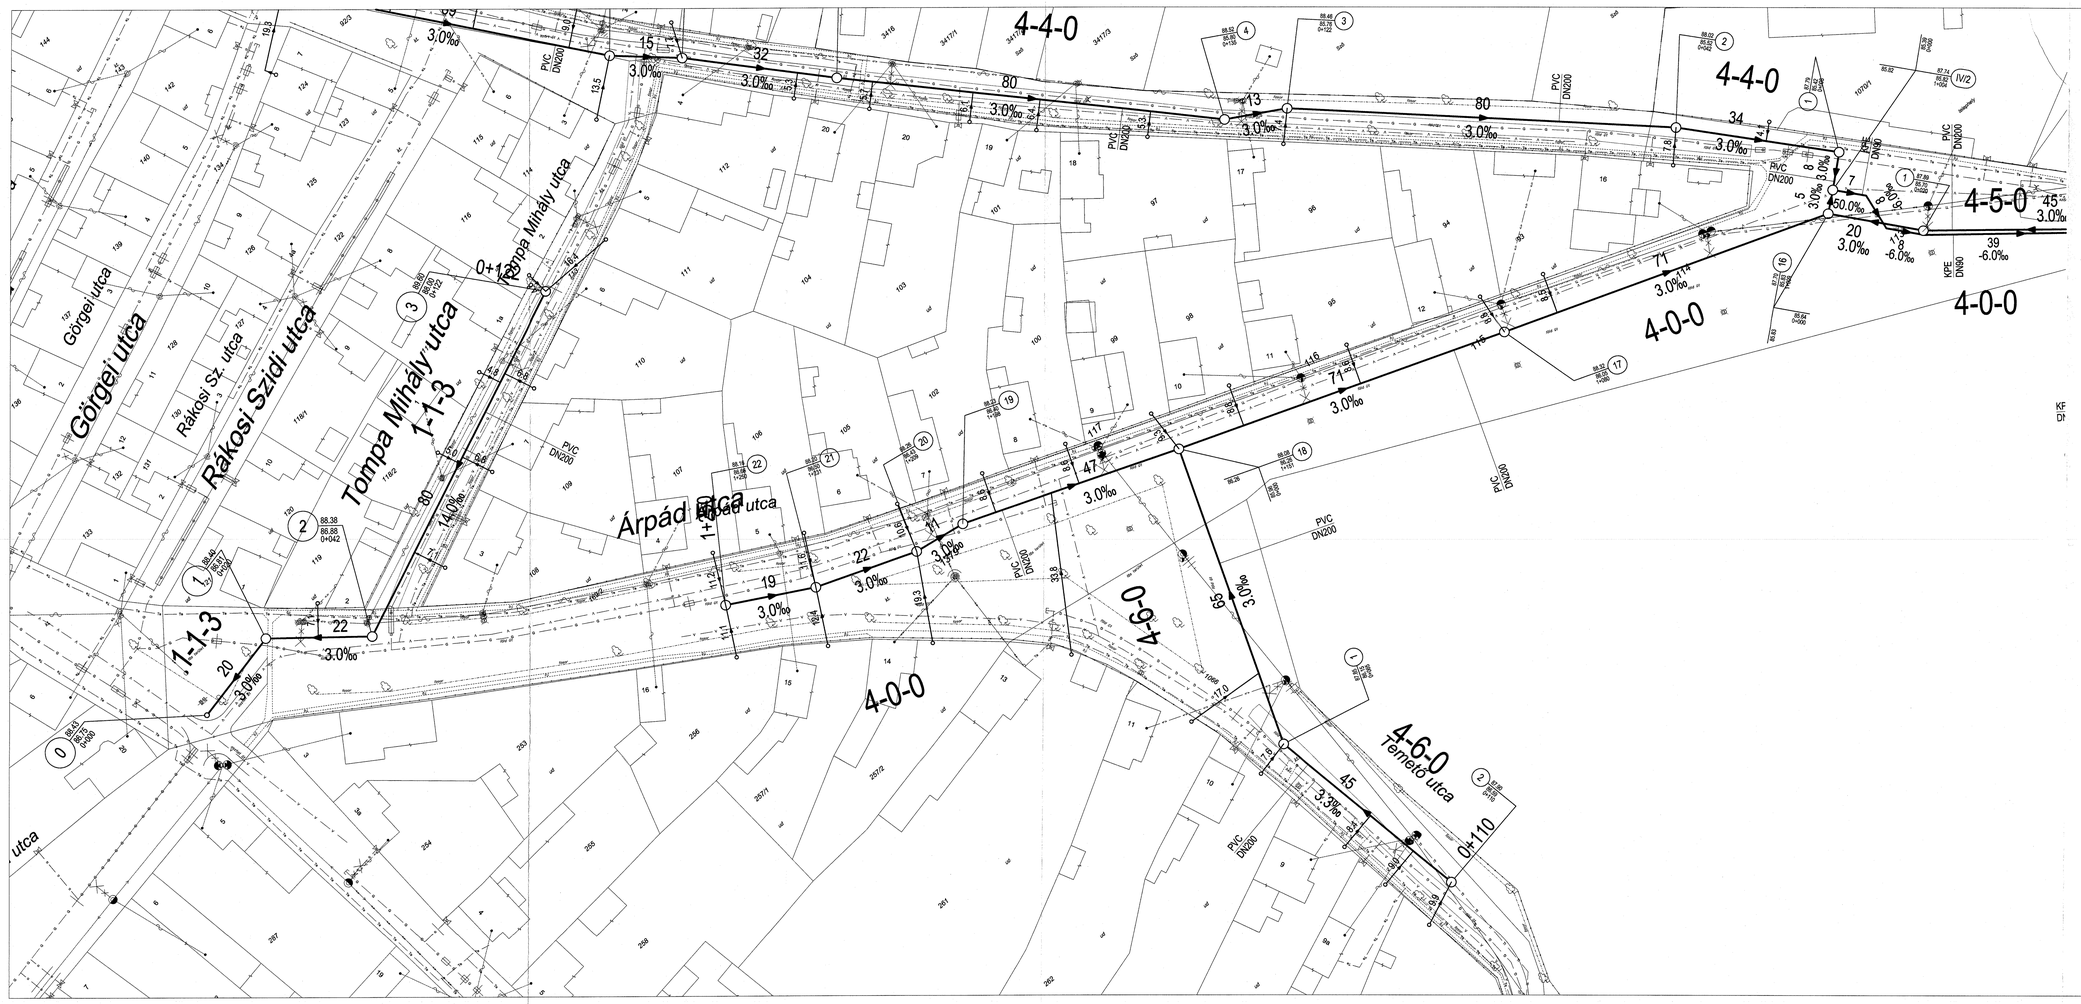

JELMAGYARÁZAT

Tervezett nyomóvezeték jelölése: NY-4

Tervezett gravitációs csatorna jelölése: 1-0-0

Közművek:
- v — v — v — meglévő vízvezeték
- g — g — g — meglévő gázvezeték
- ta — ta — ta — meglévő távközlési földkábel
- e — e — e — meglévő elektromos földkábel

Egyéb:
- Oszlop
- Fasor, Bokor sor
- Kerítés

- A dokumentációhoz nyíltárkos közműfeltárás és műszeres (földalatti) közműbemérés nem készült! A terven szereplő meglévő közművek helye az üzemeltető adatszolgáltatása alapján lett felvéve, az üzemeltető által megadott alaptérképek transzformálásával, mely alaptérképek a valós állapottól eltérőek lehetnek. A meglévő közművek mélységbeli feltüntetése az átlagos fektetési mélységben csak tájékoztató jellegű. Kivitelezéskor minden rókázásnél illetve keresztezésnél nyíltárkos közműfeltárást kell végezni!
- A kivitelezés megkezdése előtt kutatógödrökkel, szakfelügyelet mellett kell feltárni az egyes közműveket helyét. A különböző közművek pontos ismeretében a tervezett csatornák nyomvonalának módosítása válhat szükségessé.
- Kivitelezéskor a közműtulajdonosok előírásait, valamint a közműkeresztezésekre vonatkozó szabványokat szigorúan be kell tartani!
- A közművezetékek közelében gépi földmunkát végezni tilos, ezen helyeken csak kézi földmunka végezhető, fokozott figyelemmel és óvatossággal.
- A keresztezett, megközelített közművezetékeket a vonatkozó szakági előírások, szabványok, valamint a közmű-üzemeltetői hozzájárulásokban foglaltak szerint be kell védeni, illetve ki kell váltani. A kiváltást csak a közműtulajdonos végezheti!

Adott magasságok Balti alapszintre vonatkoznak.

4-0-0 (1+004-1+250)

AQUA DUPLEX MÉRNÖKIRODA KFT.

Ügyv. igazgató	GÁLAI ANDRÁS SÁNDOR	Vezető tervező	Kis Barbara	Kis Barbara	Dátum: 2018. 05. hó
Belső tervellenőr	Pap Attila	Szakági tervező	Gráncz János	Gráncz János	
Felelős tervező	Tornyai Géza	Tervező	Alattyányi József	Alattyányi József	Méretarány: M=1:500

Megrendelő: Magyar Vakond Kft.

A terv tárgya: KKMO 2. projekt (KEHOP-2.2.2-15-2015-00009) Cibakháza Nagyközség szenny-vízelvezetésének bővítése Kiviteli terv — Munkaszám: AD1/2017.

A tervrész tárgya: Árpád, Tompa M., Temető utak helyszínrajza — Tervrész száma: 6.5.

Székhely: 6500 Baja, Daráz utca 48. e-mail: aquaduplex@gmail.com telefon: +36-30/9466-971

Ezen terv az AQUA DUPLEX Kft. szellemi terméke, mely jogvédelem alatt áll, további felhasználása csak a tervező hozzájárulásával engedélyezett!