



Csatorna jele		2-3-1-5	
Utca neve		Munkácsy	Szent István utca
Szelvény [m]		0+000	0+214
Terepszint [m.B.f.]		87.33	87.00
Hossz	Egyes [m]	0	72
	Folytatékos [m]	0	72
Fedlapszint [m.B.f.]		87.33	87.00
Folyásfenék [m.B.f.]		84.96	85.90
Takarás [m]		2.37	1.10
Leásás mélysége [m]		2.63	1.90
Hidraulikai adatok		DN197 I=3.0‰ Q <sub>kv</sub> =22.4l/s v <sub>kv</sub> =0.7m/s	
Épül összesen		214 m DN200 PVC szennyvízcsatorna	

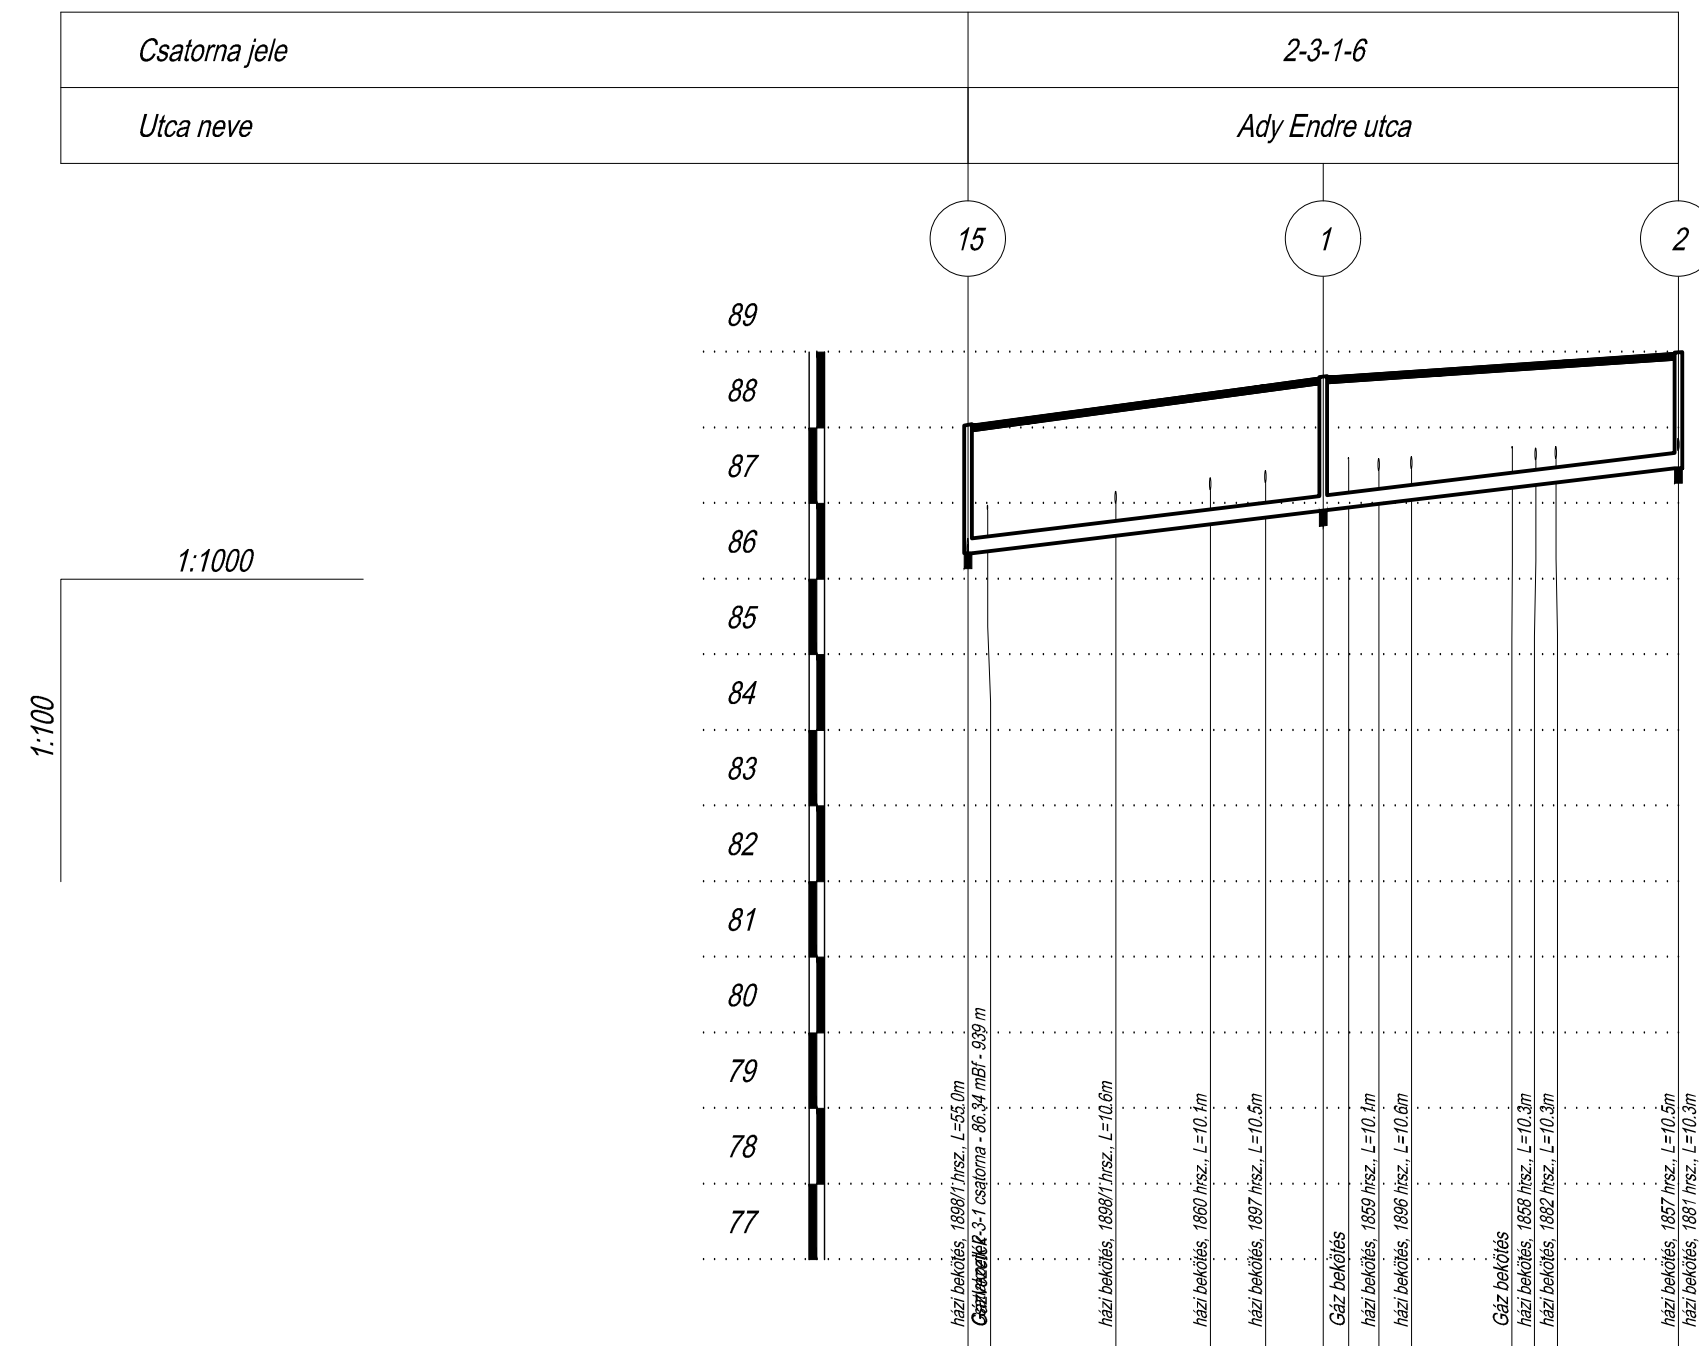

Csatorna jele		2-3-1-6	
Utca neve		Ady Endre utca	
Szelvény [m]		0+000	0+084
Terepszint [m.B.f.]		88.04	88.00
Hossz	Egyes [m]	0	47
	Folytatékos [m]	0	47
Fedlapszint [m.B.f.]		88.04	88.00
Folyásfenék [m.B.f.]		85.34	85.90
Takarás [m]		1.90	1.30
Leásás mélysége [m]		1.90	1.73
Hidraulikai adatok		DN197 I=12.0‰ Q <sub>kv</sub> =44.9l/s v <sub>kv</sub> =1.5m/s	
Épül összesen		94 m DN200 PVC szennyvízcsatorna	

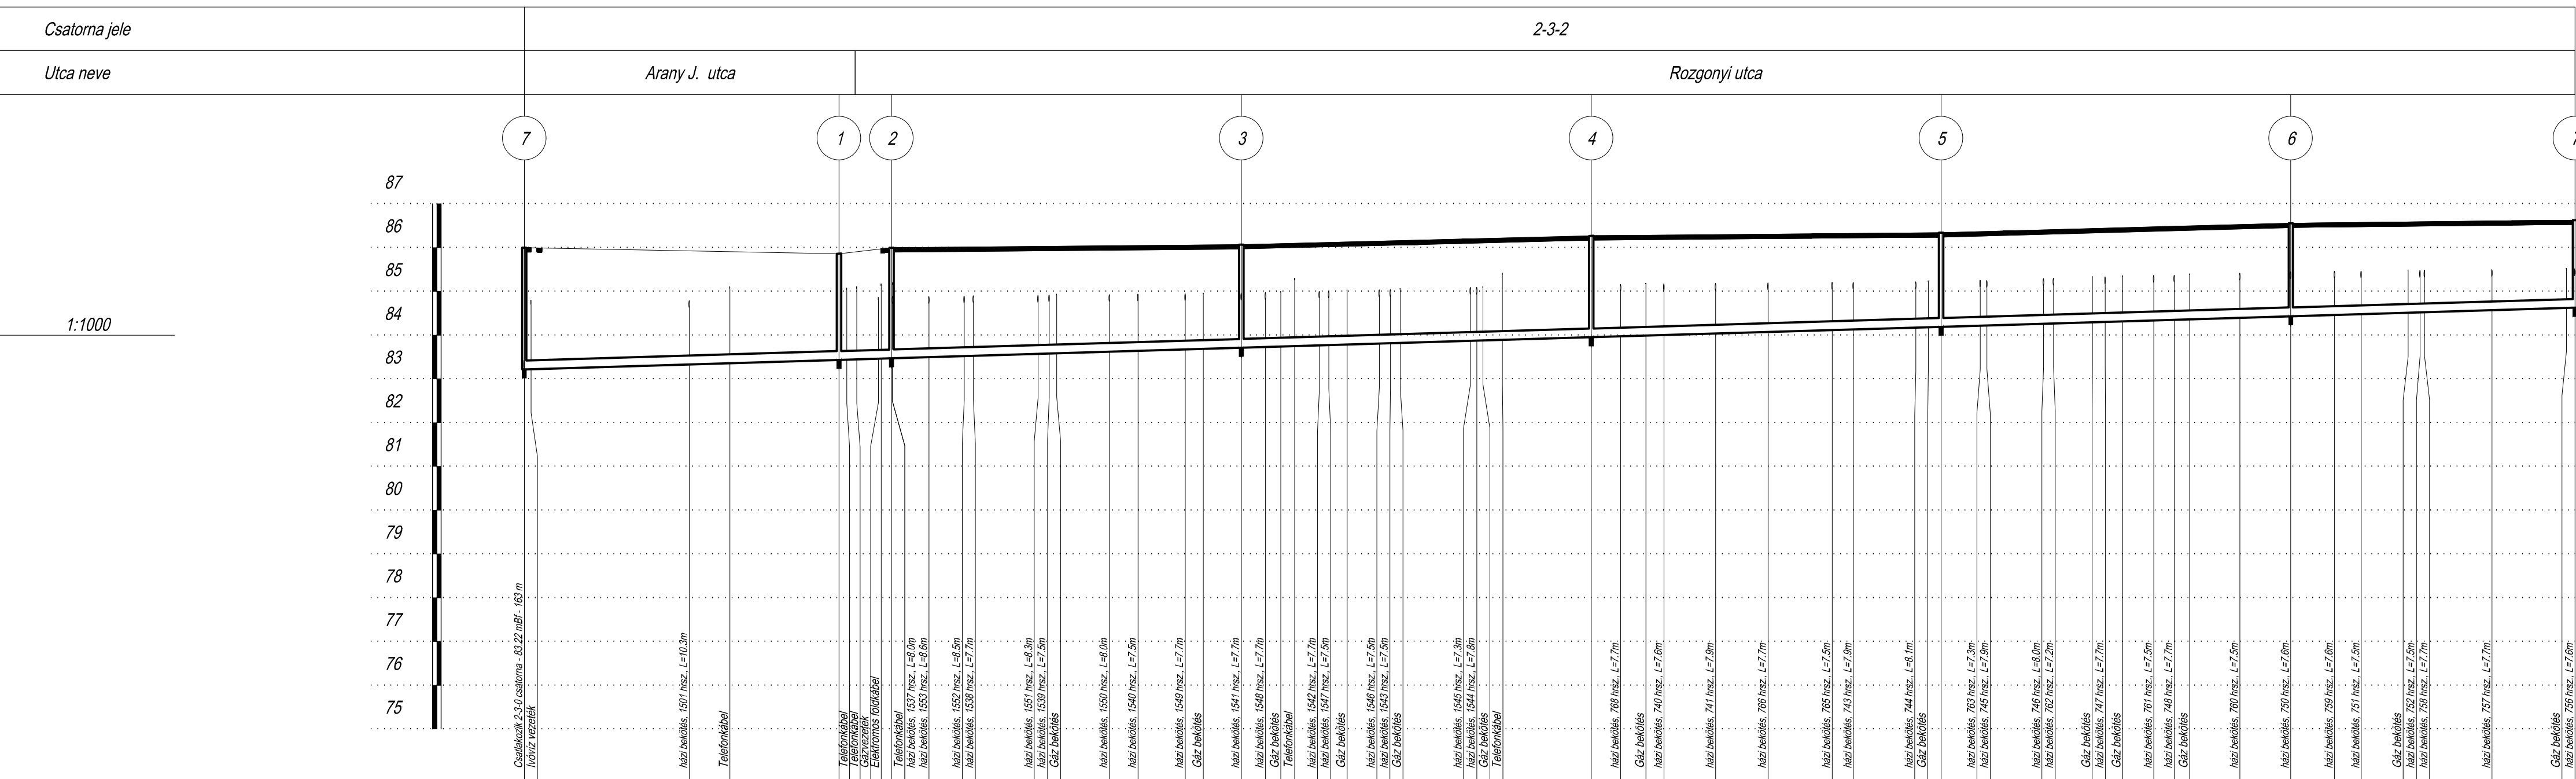

Csatorna jele		2-3-2	
Utca neve		Arany J. utca	Rozgonyi utca
Szelvény [m]		0+000	0+469
Terepszint [m.B.f.]		86.00	86.63
Hossz	Egyes [m]	0	72
	Folytatékos [m]	0	12
Fedlapszint [m.B.f.]		86.00	86.07
Folyásfenék [m.B.f.]		83.42	83.95
Takarás [m]		2.63	2.12
Leásás mélysége [m]		2.73	2.35
Hidraulikai adatok		DN197 I=3.0‰ Q <sub>kv</sub> =22.4l/s v <sub>kv</sub> =0.7m/s	
Épül összesen		469 m DN200 PVC szennyvízcsatorna	

2-3-1-5, 2-3-1-6, 2-3-2

# AQUA DUPLEX MÉRNÖKIRODA KFT.

Ügyv. igazgató	GÁLAI ANDRÁS SÁNDOR	Vezető tervező	Kis Barbara	Dátum:	2018. 05. hó
Belső tervellenőr	Pap Attila	Szakági tervező	Gránicz János	Méretarány:	M=1:500
Felelős tervező	Tornyai Géza	Tervező	Alattányi József	Munkaszám:	AD1/2017.
A terv tárgya:				Munkaszám:	AD1/2017.
KKMO 2. projekt (KEHOP-2.2.2-15-2015-00009)				Tervszám:	7.7.
Cibakháza Nagyközség szennyvízelvezetésének bővítése					
Kiviteli terv					
A terv rész tárgya:					
Hossz-szelvény VII.					
Székhely: 6500 Baja, Darázs utca 48.		e-mail: aquaduplex@gmail.com		telefon: +36-30/9466-971	
Ezen terv az AQUA DUPLEX Kft. szellemi terméke, mely jogvédelem alatt áll. További felhasználása csak a tervező hozzájárulásával engedélyezhető!					