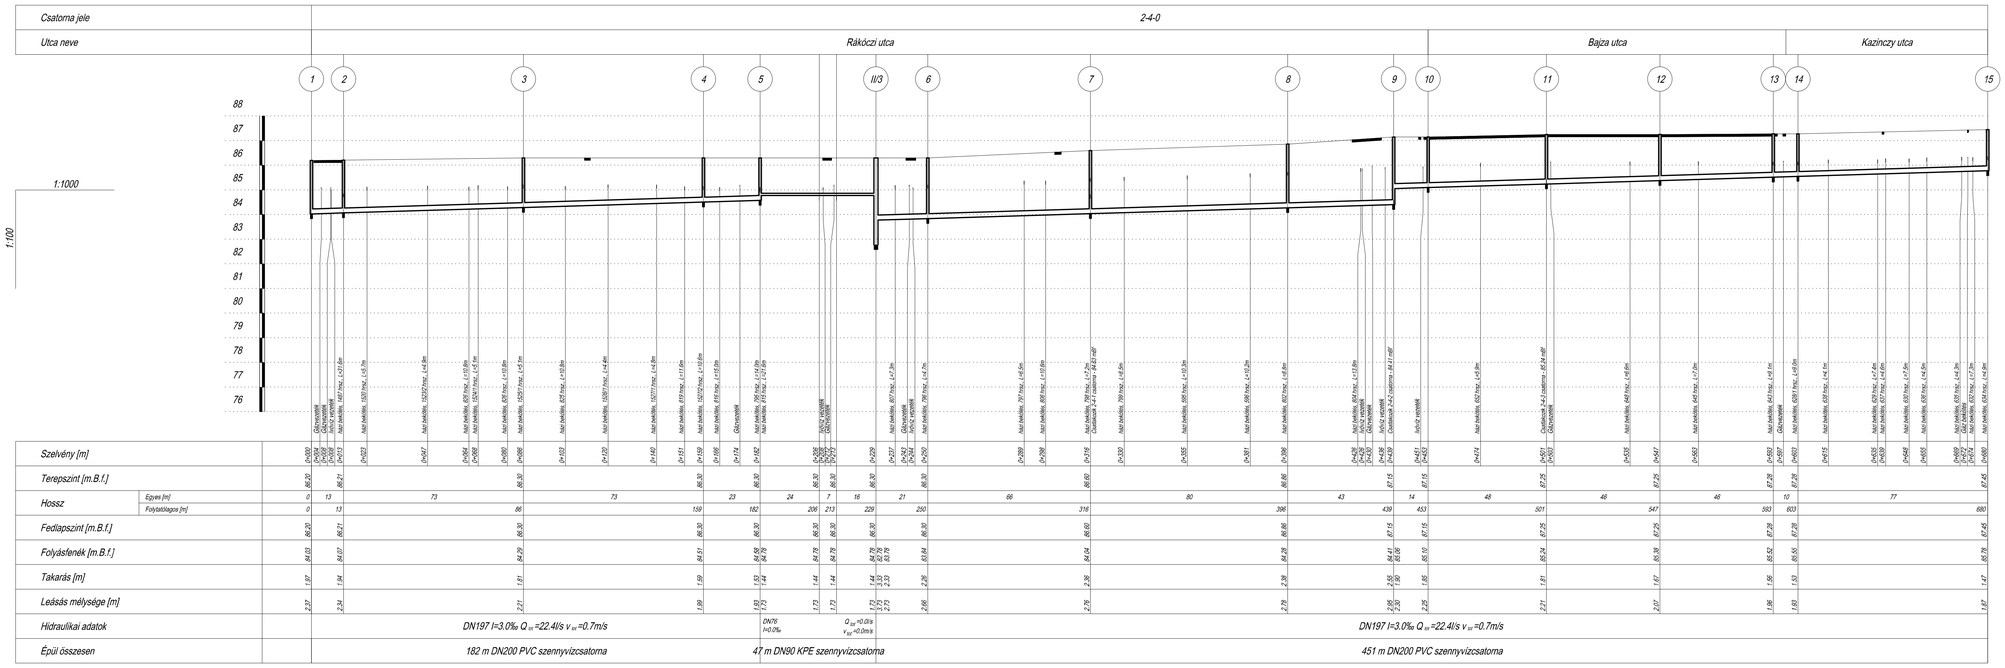

2-4-0

AQUA DUPLEX MÉRNÖKIRODA KFT.

Ügyv. igazgató	GÁLAI ANDRÁS SÁNDOR	Vezető tervező	Kis Barbara		Dátum: 2018. 05. hó
Belső tervellenőr	Pap Attila	Szakágí tervező	Gránicz János		
Felelős tervező	Tornyai Géza	Tervező	Alattyányi József		Méretarány: M=1:500

Megrendelő: Magyar Vakond Kft.

A terv tárgya: KKMO 2. projekt (KEHOP-2.2.2-15-2015-00009) Cibakháza Nagyközség szennyvízelvezetésének bővítése Kiviteli terv

Munkaszám: AD1/2017.

A tervrész tárgya: Hossz-szelvény VIII.

Tervrész száma: 7.8.

Székhely: 6500 Baja, Darázs utca 48. e-mail: aquaduplex@gmail.com telefon: +36-30/9466-971

Ezen terv az AQUA DUPLEX Kft. szellemi terméke, mely jogvédelem alatt áll, további felhasználása csak a tervező hozzájárulásával engedélyezett!