




8. keresztmetszvény
Szabóki utca
12+490 km. szelvény

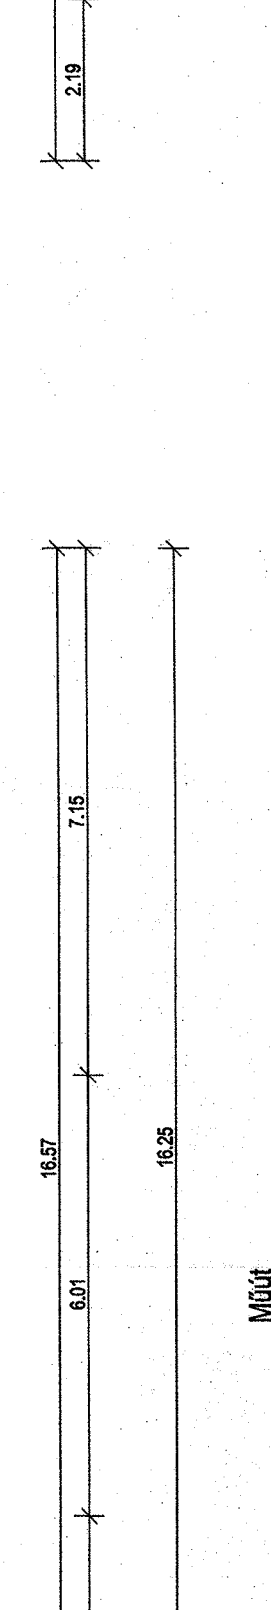


9. keresztmetszvény
Szabóki utca
12+580 km. szelvény

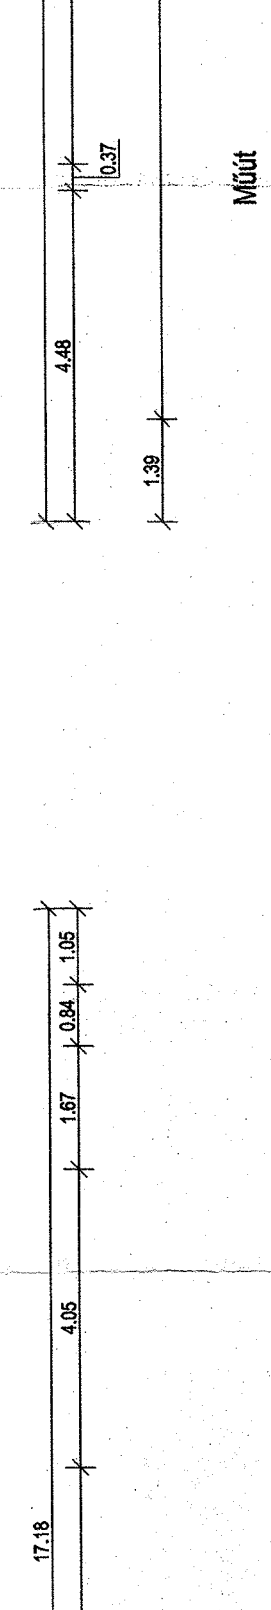


10. keresztmetszvény
Szabóki utca
12+690 km. szelvény

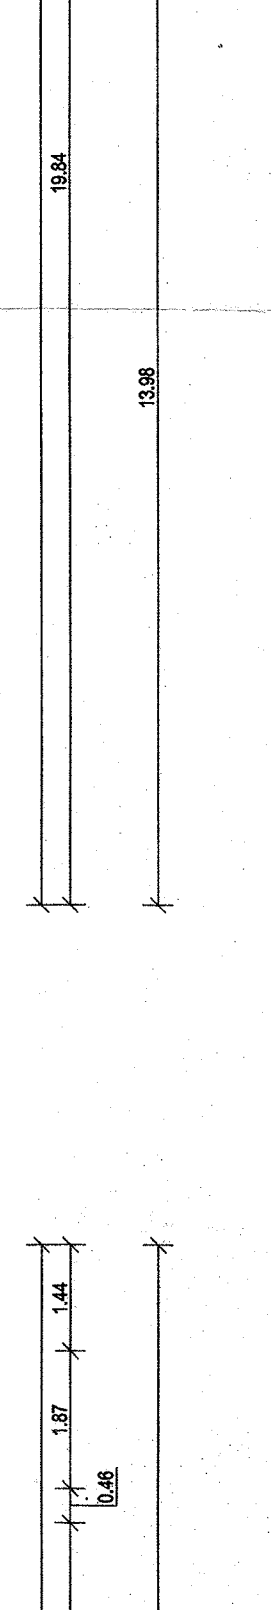


11. keresztmetszvény
Szabóki utca
13+170 km. szelvény

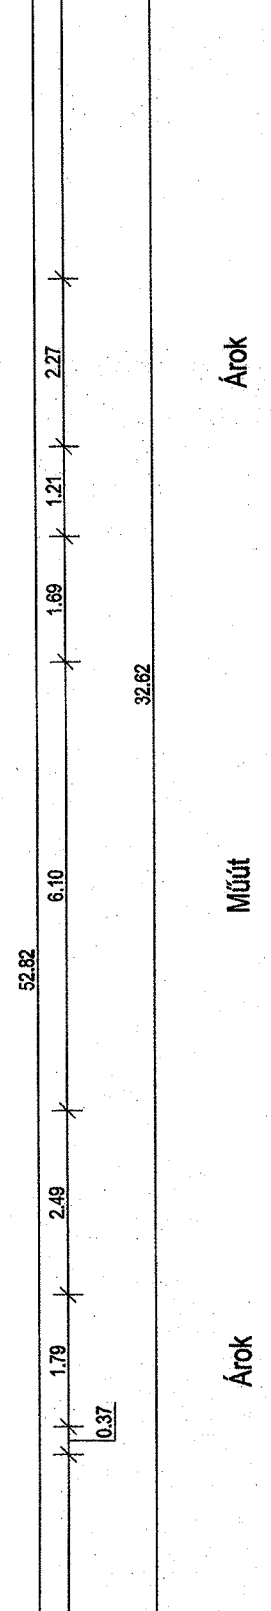

12. keresztmetszvény
Árok
13+270 km. szelvény

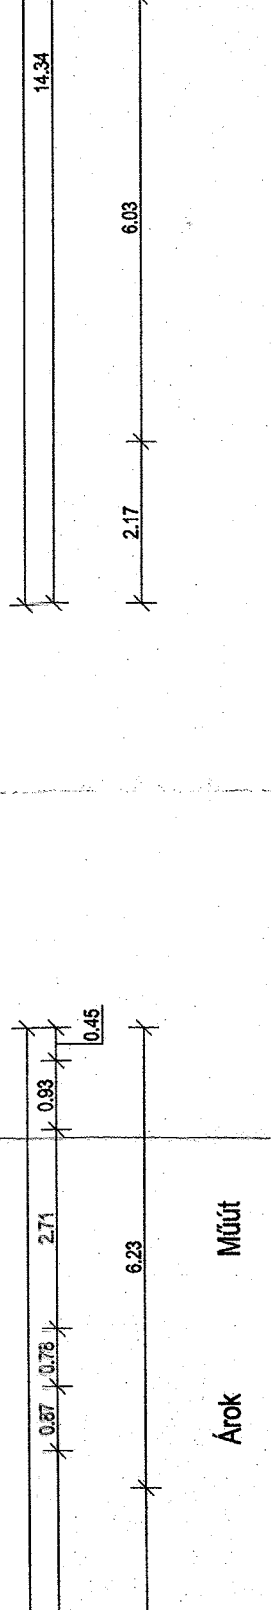

13. keresztmetszvény
Árok
13+820 km. szelvény

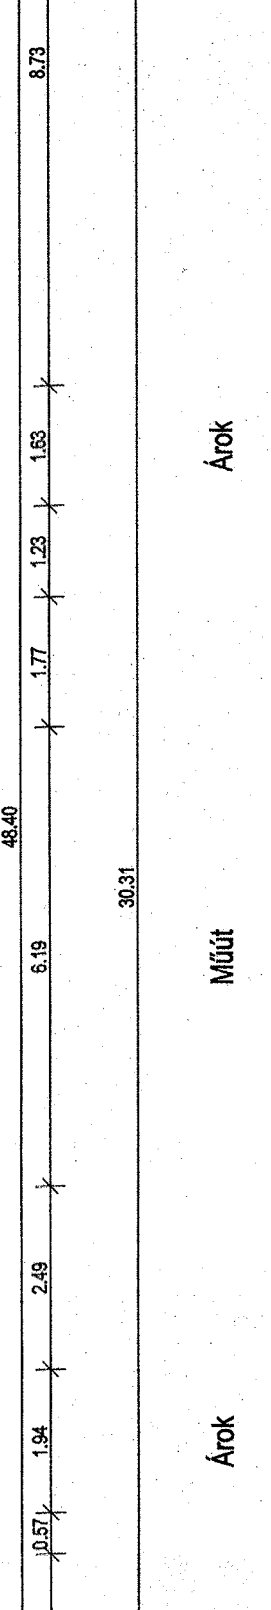

14. keresztmetszvény
Bánomszőlő I. út
13+920 km. szelvény



8-14

AQUA DUPLEX MÉRNÖKIRODA KFT.

Díjazó: Igazgató GALAI ANDRÁSÁNDOR Vezető tervező Kis Barbara
 Beszélgető: Pap Atila Tervező: Szabó János
 Feladat: Tervezés Tervező: Alahyányi József
 Méret: M=1:500

Munkaszám: KKV-2. projekt (BEP-2.2.2.15.2015-0539)
 AD/2017.
 A terv tárgya: Csabotölcsé Hegyközség területének felújítása
 Kivétel terv: A terv részlete

Keresztmetszvények-II

Számok: 4500 Belső, 4500 Külső
 E-mail: aqua.duplex@gmail.com
 Telefon: +36 30 944 971

Főmunkaadó: AQUA DUPLEX KFT. (székhely: 1048 Budapest, Fehérvári út 18.)
 Tervező: AQUA DUPLEX KFT. (székhely: 1048 Budapest, Fehérvári út 18.)