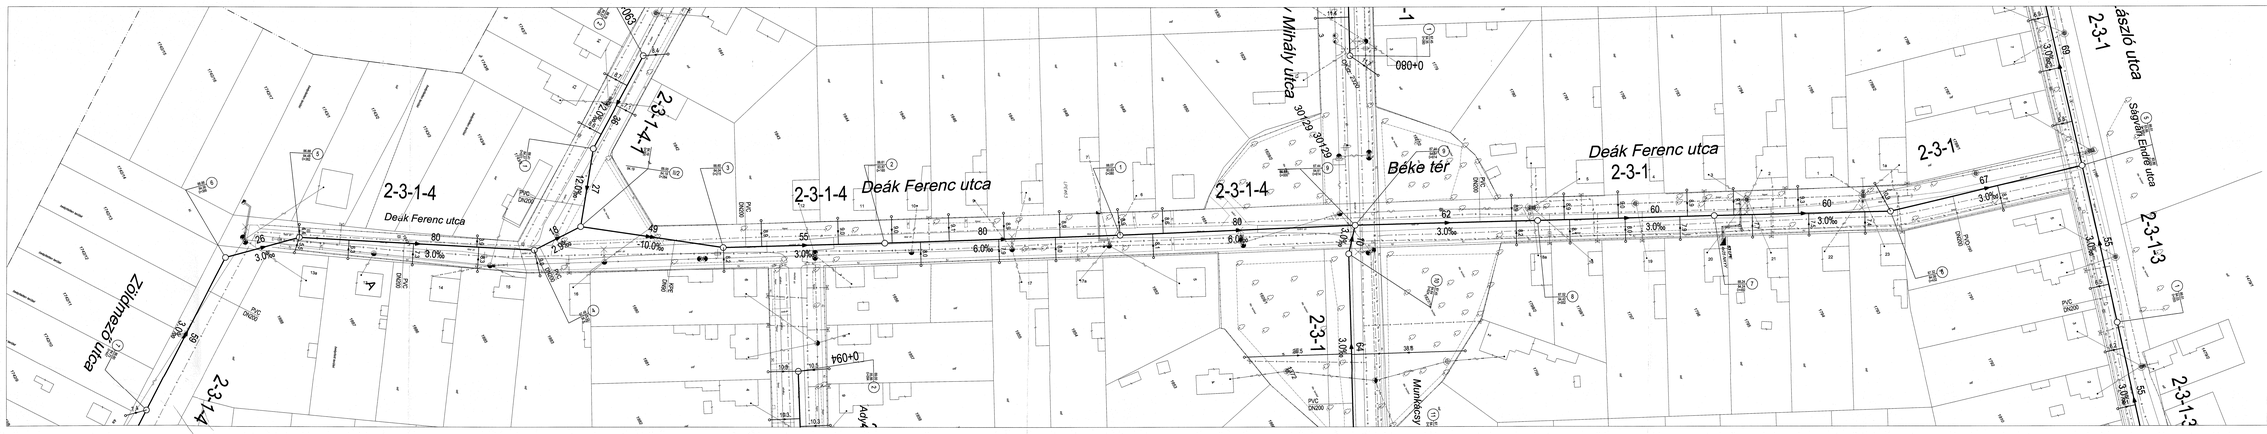
Deák Ferenc utca
Béke tér
Deák Ferenc utca
Zoltánmező utca
Mihály utca
Munkácsy
Ady
Sági
Sági
2-3-1-4
2-3-1-4
2-3-1-4
2-3-1
2-3-1
2-3-1
2-3-1-3
2-3-1-3
2-3-1-4
2-3-1-4
2-3-1-4