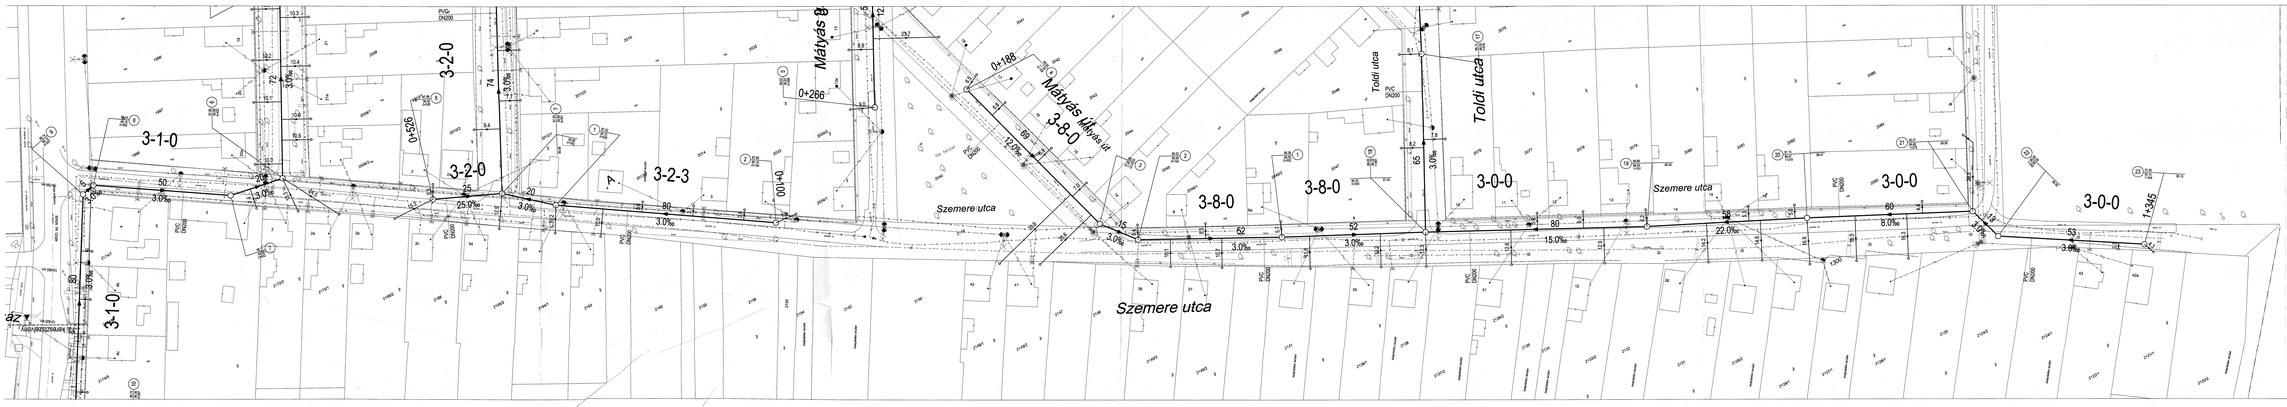

JELMAGYARÁZAT

Tervezett csomóponttípusok jelölése:

NY-4

Tervezett geometriai csatorna jelölések:

1-0-0

akna/aknaidomok

Tervezett csomóponttípusok jelölése:

NY-4

Tervezett geometriai csatorna jelölések:

1-0-0

akna/aknaidomok

- A dokumentációhoz nyilvános közműtérkép és műszeres (Elektrotrik) közműbemérés nem készült a terven szereplő meglévő közművek helye és üzemelésről szóló nyilatkozat(ok)hiányában részletes feltárásuk, és üzemelésről jóhiszemű szakértőként történő megadott nyilatkozatok alapján történő alapvető tervezői döntés alapján történt. A meglévő közművek tényleges helyzetének az ütközés tekintetében történő pontosítása, illetve a közműkiváltások tervezése részletesebb építési közműfeltárást igényel.
- A közműves magasabban előírt kivitelű építési szakfelügyelet mellett kell feltárni az egyes közművezeték helyét. A közműtől közművek pontos ismeretében a tervezett csatornák vonalvezetése módosítható előzetes egyeztetések után.
- Közműkiváltások a közműtulajdonosok előírásai, valamint a közműbemérésekkel készítendő szabványkövető dokumentáció alapján az építési szakaszban kiadandó jóváhagyó engedélyek ismeretében készítendő kiviteli terv alapján történhet csak adó feltételekkel végezhető. Készülő figyelemmel az érintettekkel.
- A kereszteződő meglévőkábeltől történő védelemről a vonatkozó szakági előírások, szabványok, valamint a közműtulajdonosok közműnyilatkozatban foglaltak szerint kell eljárni, illetve ezt előírni. A kiviteltől csak a közműtulajdonos végezheti.

Adott magassági kötött alapszintre vonatkoznak.

3-0-0 (1+081–1+345), 3-1-0 (0+432–0+502), 3-2-0 (0+501–0+526), 3-2-3, 3-8-0 (0+000–0+119).

AQUA DUPLEX MÉRNÖKIRODA KFT.					
Ügyv. igazgató	GÁLAI ANDRÁS SÁNDOR	Vezető tervező	Kis Barbara		Dátum: 2018. 05. hó
Belső tervezésért felelős	Pap Attila	Szakági tervező	Grónicz János		
Felelős tervező	Tornyai Géza	Tervező	Kozmáné Pál József		Méretarány: M=1:500
Megrendelő:	Magyar Vidékfejlesztési Kft.				
A tervlap tárgya:	Szemere út helyszínrajza				Tervlap száma: 6.36.
Székhely: 6300 Kalocsa, Dorozsi utca 48.		e-mail: aquaduplex@gmail.com			telefon: +36-30/944-8471

Ezen terv az AQUA DUPLEX Kft. szellemi termék, mely jogvédelem alatt áll. Írásbeli felhatalmazása nélkül a tervező hozzájárulásával engedélyezett