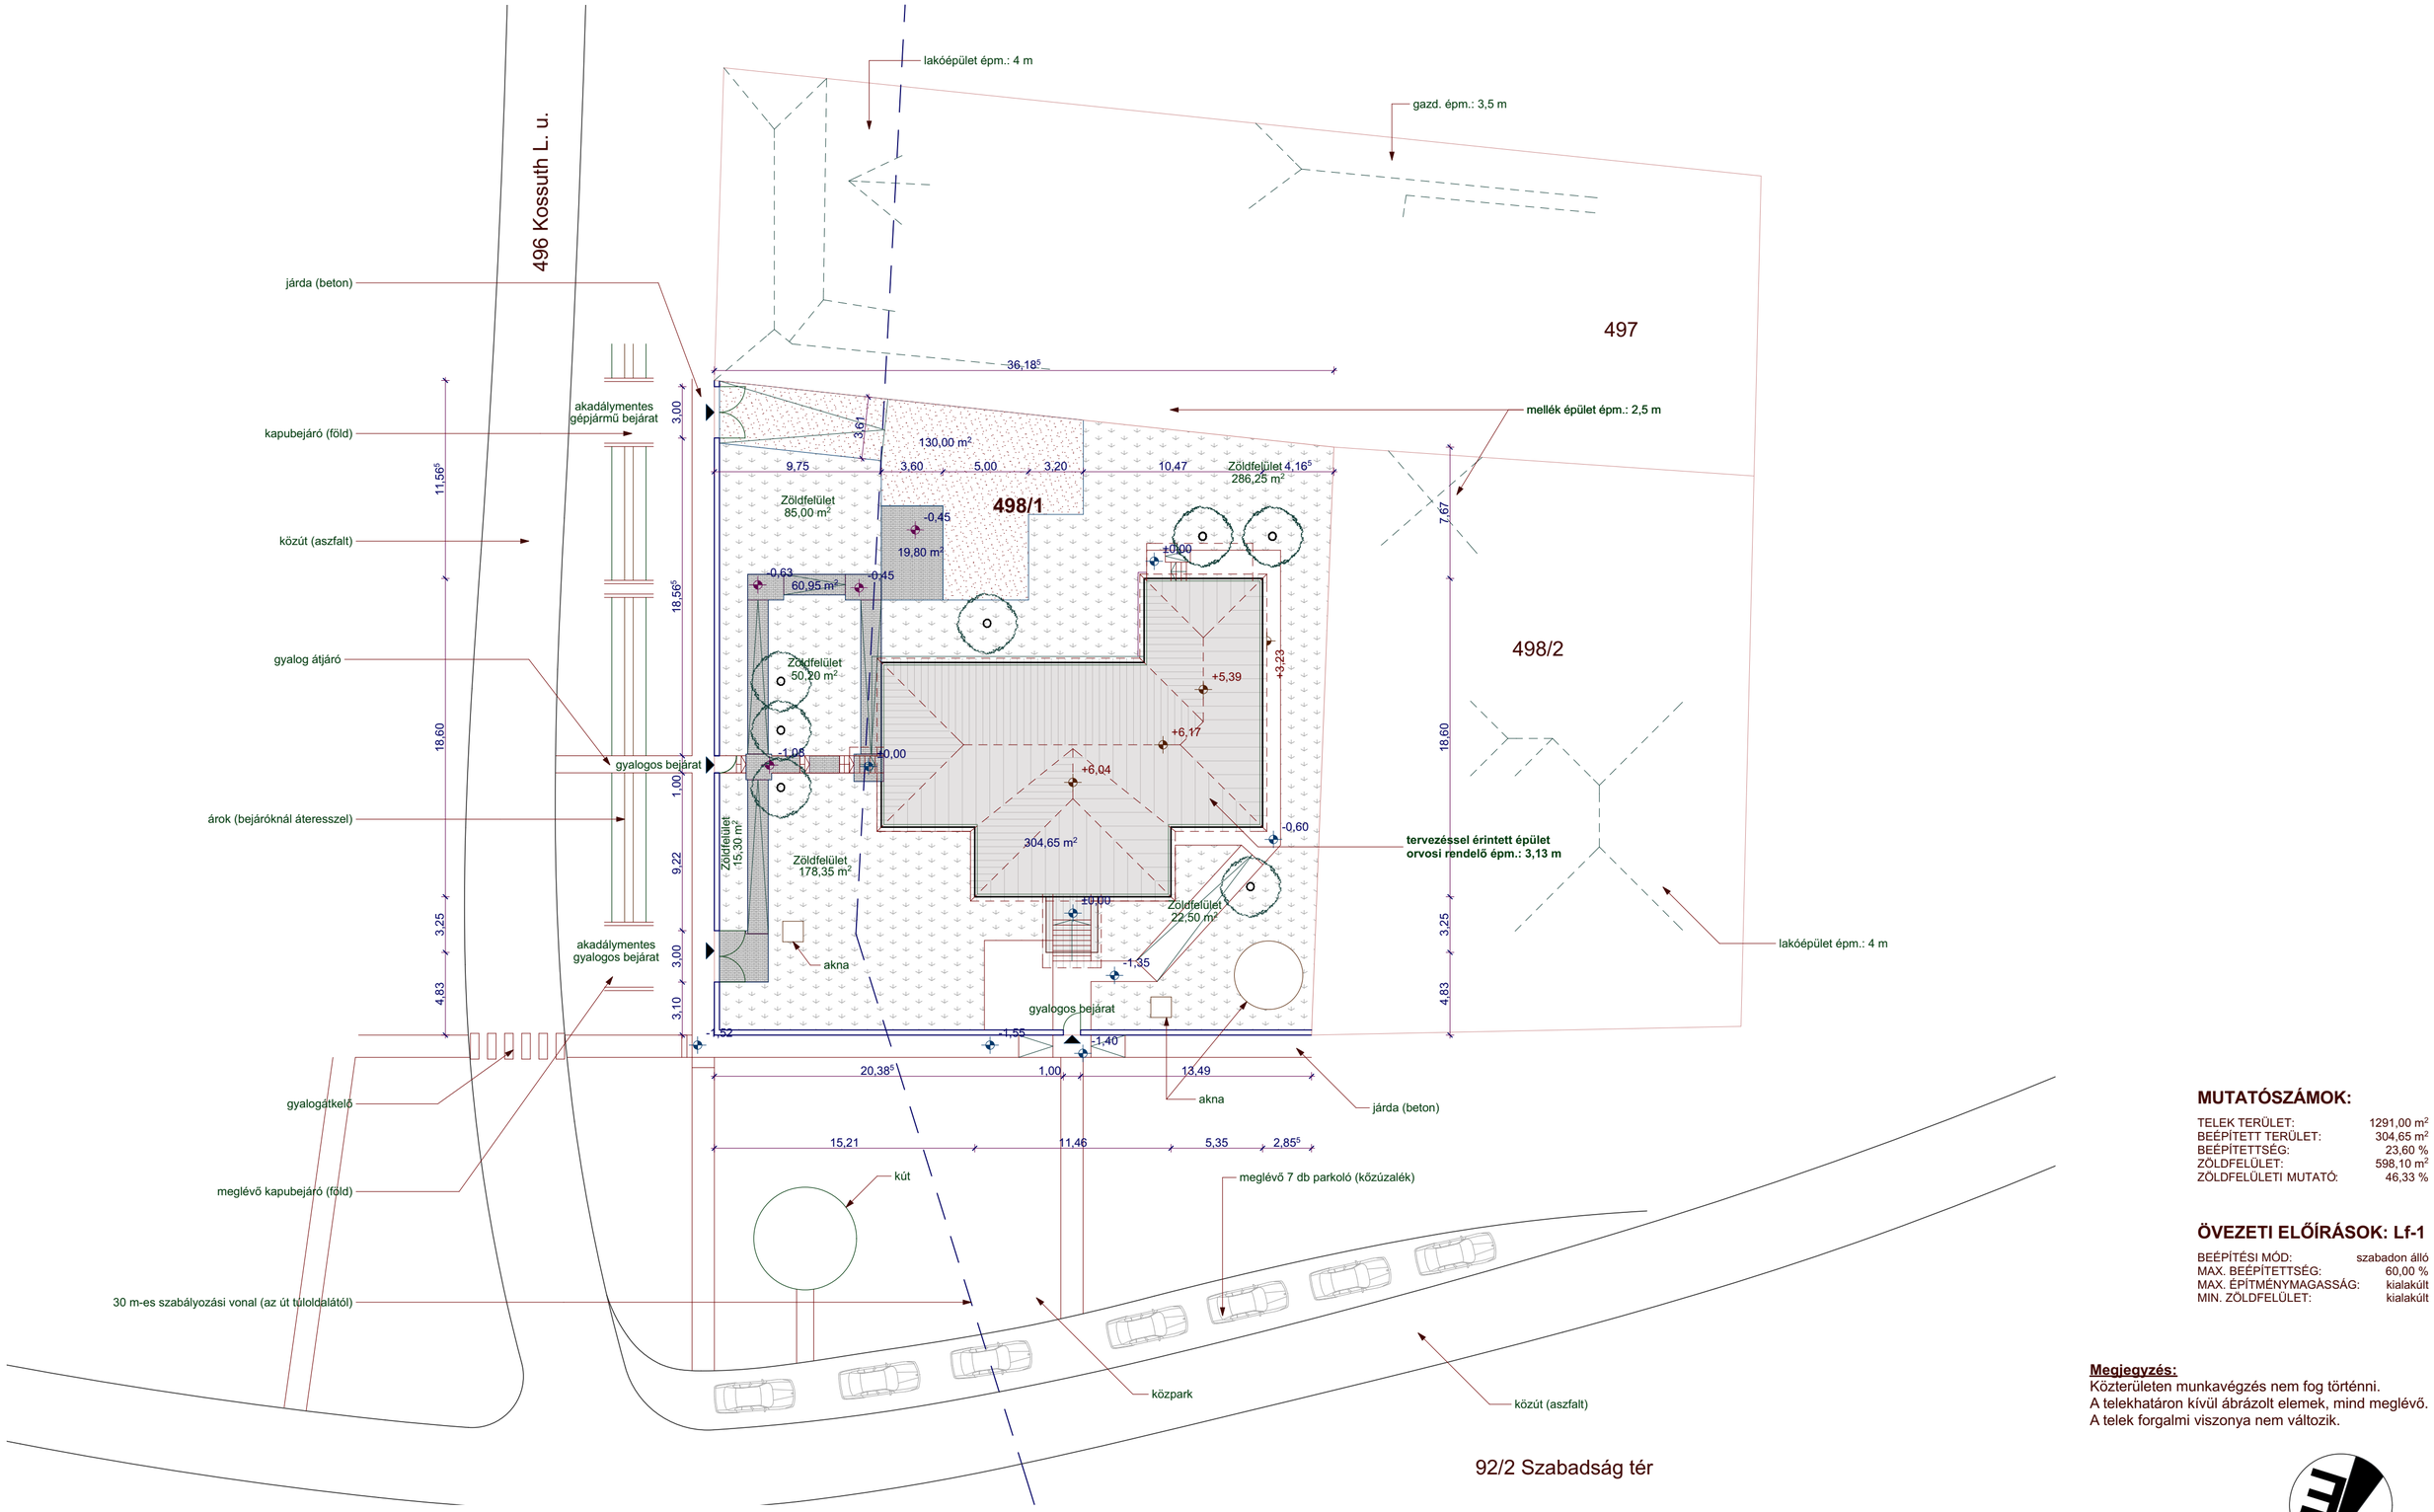

MUTATÓSZÁMOK:

TELEK TERÜLET:	1291,00 m²
BEÉPÍTETT TERÜLET:	304,65 m²
BEÉPÍTETTSÉG:	23,60 %
ZÖLDFELÜLET:	598,10 m²
ZÖLDFELÜLETI MUTATÓ:	46,33 %

ÖVEZETI ELŐÍRÁSOK: Lf-1

BEÉPÍTÉSI MÓD:	szabadon álló
MAX. BEÉPÍTETTSÉG:	60,00 %
MAX. ÉPÍTMÉNYMAGASSÁG:	kialakult
MIN. ZÖLDFELÜLET:	kialakult

Megjegyzés:
Közterületen munkavégzés nem fog történni.
A telekhatáron kívül ábrázolt elemek, mind meglévő.
A telek forgalmi viszonya nem változik.

Solar Solution Management Kft.
1042 Budapest, József Attila utca 18.
vezető tervező: **Nemes Zsolt**
É1 01-1640
1042 Budapest, Király utca 2.

Orvosi rendelő felújítása

5462 CIBAKHÁZA, SZABADSÁG TÉR 23/B.
HRSZ.: 498/1

Megrendelő:
CIBAKHÁZA NAGYKÖZSÉGI ÖNKORMÁNYZAT
5462 CIBAKHÁZA,
SZABADSÁG TÉR 5.

TERVEZETT ÁLLAPOT **M=1:250, 1:500**
HELYSZÍNRAJZ

E-00

A jelen dokumentáció a tervezők szellemi terméke.

2018.02.