


Keleti homlokzat

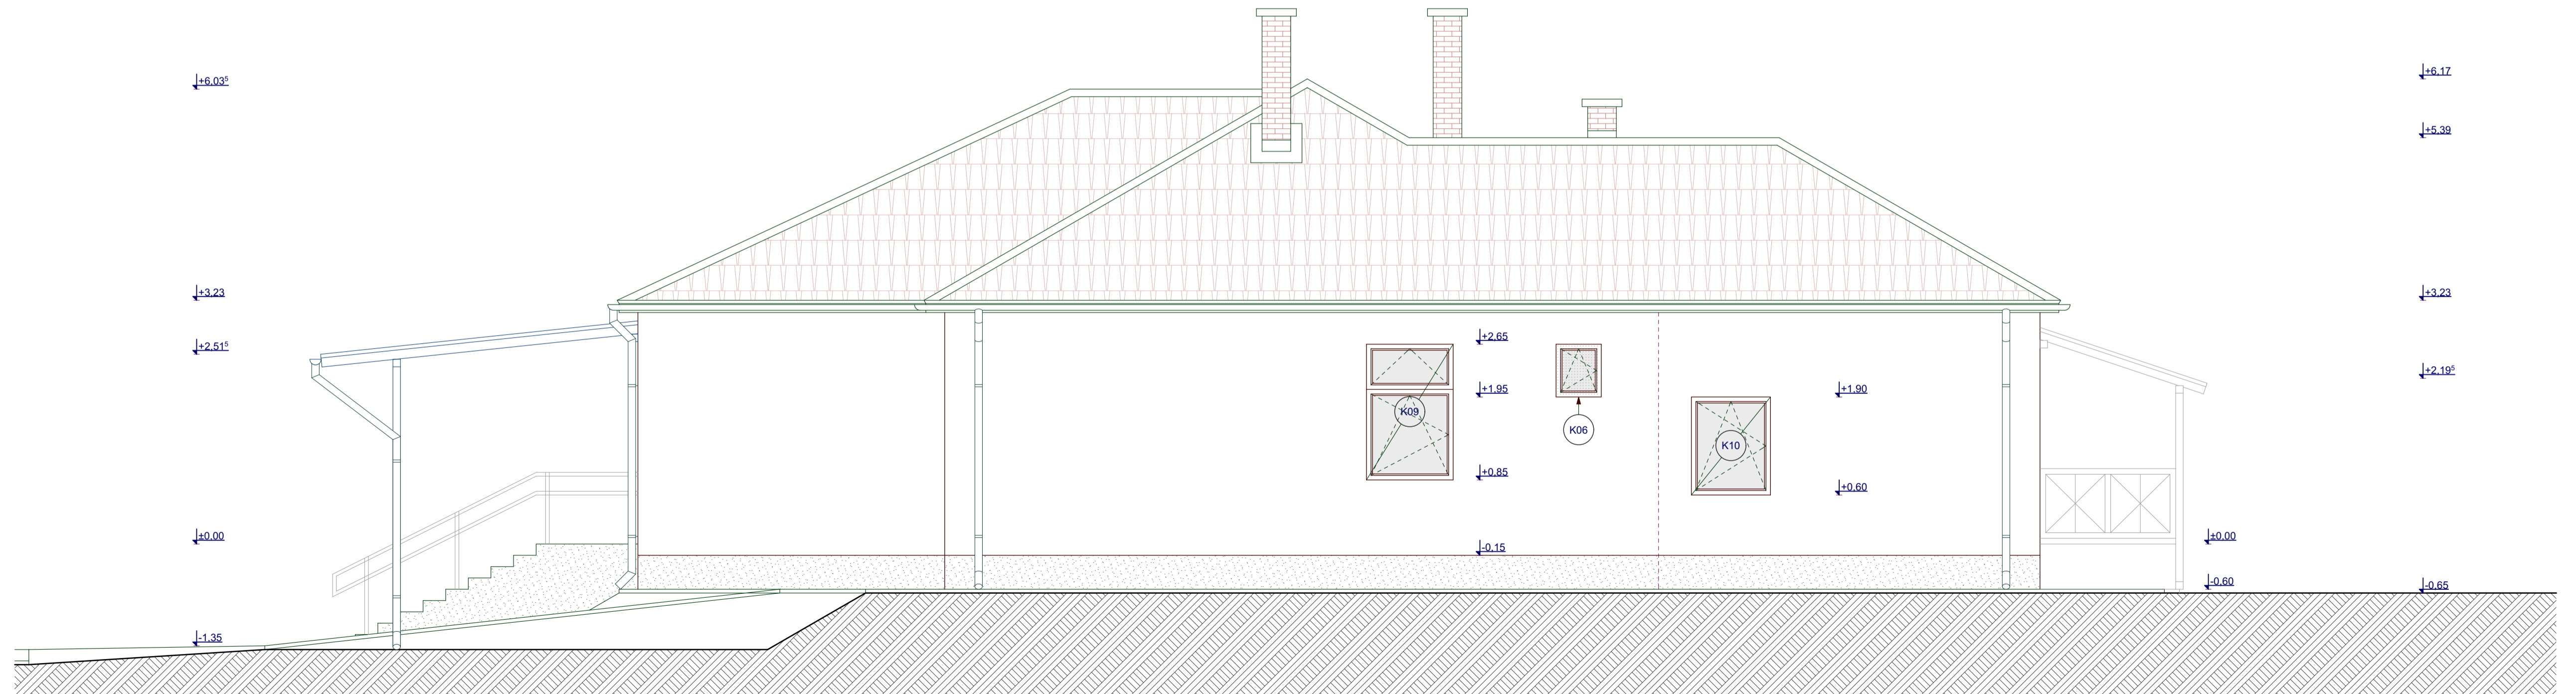

Nyugati homlokzat

HOMLOKZAT:

- | | |
|-------------------|--|
| lábazat: | műgyantás lábazat burkolat - barna (új) |
| falmező: | nemesvakolat - halvány okker és barna (új) |
| nyílászáró: | hőszigetelt műanyag ajtók és ablakok - fehér (új) kieg.: alaprajz szerint belátásmentes föllázott kivétel (új) kieg.: alaprajz szerint műanyag redőny - fehér (új) kieg.: helyiségenként 1-1 db rovarhálóval szerelt (új) |
| bádogos szerk.: | színezett, horganyzott acél lemez - bordó (új) pl.: szegések és párkányok |
| csatorna: | színezett, horganyzott acél - bordó (új) |
| tetőfedés: | színezett, horganyzott acél cserepes lemez - bordó (új) natúr cserépfedés - piros (megmaradó) |
| előtét: | színezett, horganyzott acél cserepes lemez - bordó (új) |
| fa szerkezetek: | polikarbonát fedés - víztiszta (új) kültéri lazúr - barna (új) |
| kémény: | kieg.: megmaradó is újra kezelve km. téglakémény - piros (megmaradó) |
| acél szerkezetek: | szerelt acél kémény - szürke (megmaradó) 3 rtg.-ben felületkezelt acél - barna (új) |

Solar Solution Management Kft.
1042 Budapest, József Attila utca 18.

vezető tervező: **Nemes Zsolt**
É1 01-1640
1042 Budapest, Király utca 2.

Orvosi rendelő felújítása

5462 CIBAKHÁZA, SZABADSÁG TÉR 23/B.
HRSZ.: 498/1

Megrendelő:

CIBAKHÁZA NAGYKÖZSÉGI
ÖNKORMÁNYZAT
5462 CIBAKHÁZA,
SZABADSÁG TÉR 5.

TERVEZETT ÁLLAPOT M=1:100, 1:50
HOMLOKZATOK II.

E-04

A jelen dokumentáció a tervezők szellemi terméke.

2018.02.