


Keleti homlokzat

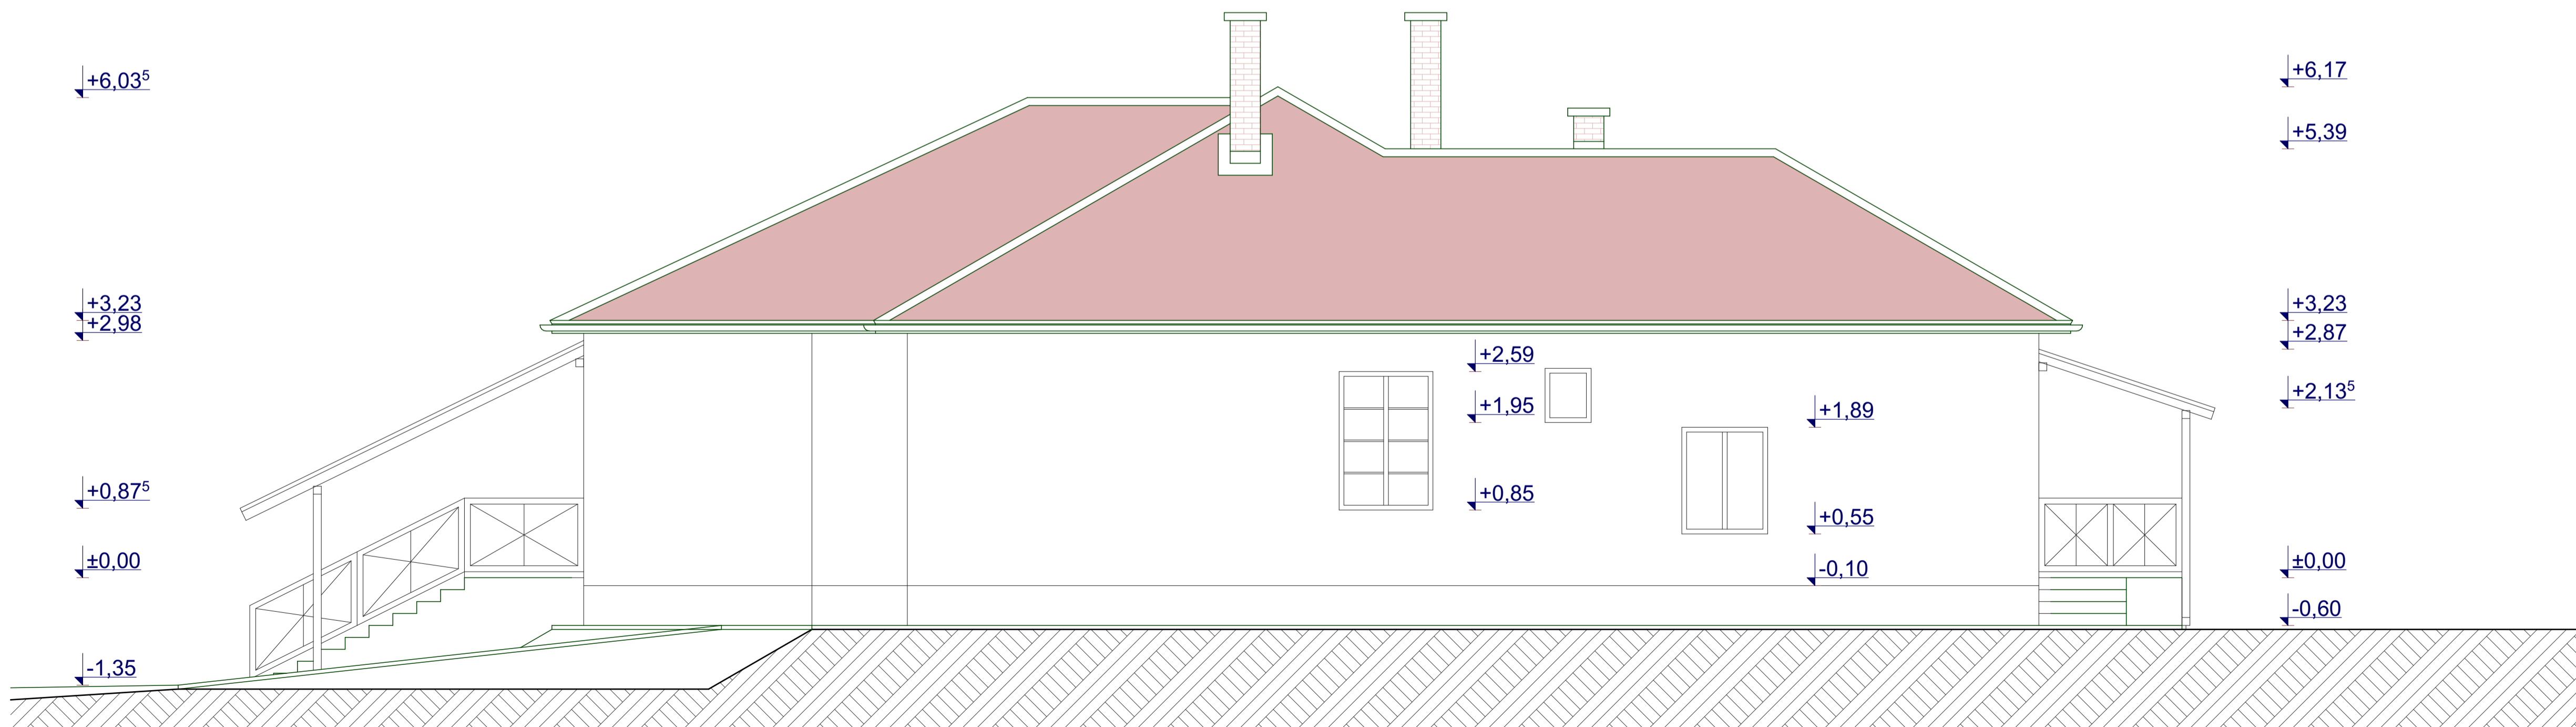

Nyugati homlokzat

Solar Solution Management Kft.
 1042 Budapest, József Attila utca 18.
 vezető tervező: **Nemes Zsolt**
 É1 01-1640
 1042 Budapest, Király utca 2.

Orvosi rendelő felújítása

5462 CIBAKHÁZA, SZABADSÁG TÉR 23/B.
 HRSZ.: 498/1

Megrendelő:
 CIBAKHÁZA NAGYKÖZSÉGI
 ÖNKORMÁNYZAT
 5462 CIBAKHÁZA,
 SZABADSÁG TÉR 5.

MEGLÉVŐ ÁLLAPOT M=1:50
 HOMLOKZATOK II.

E-29

A jelen dokumentáció a tervezők szellemi terméke.

2018.02.