


Földszinti alaprajz
M=1:50

Földszinti alaprajz
M=1:50

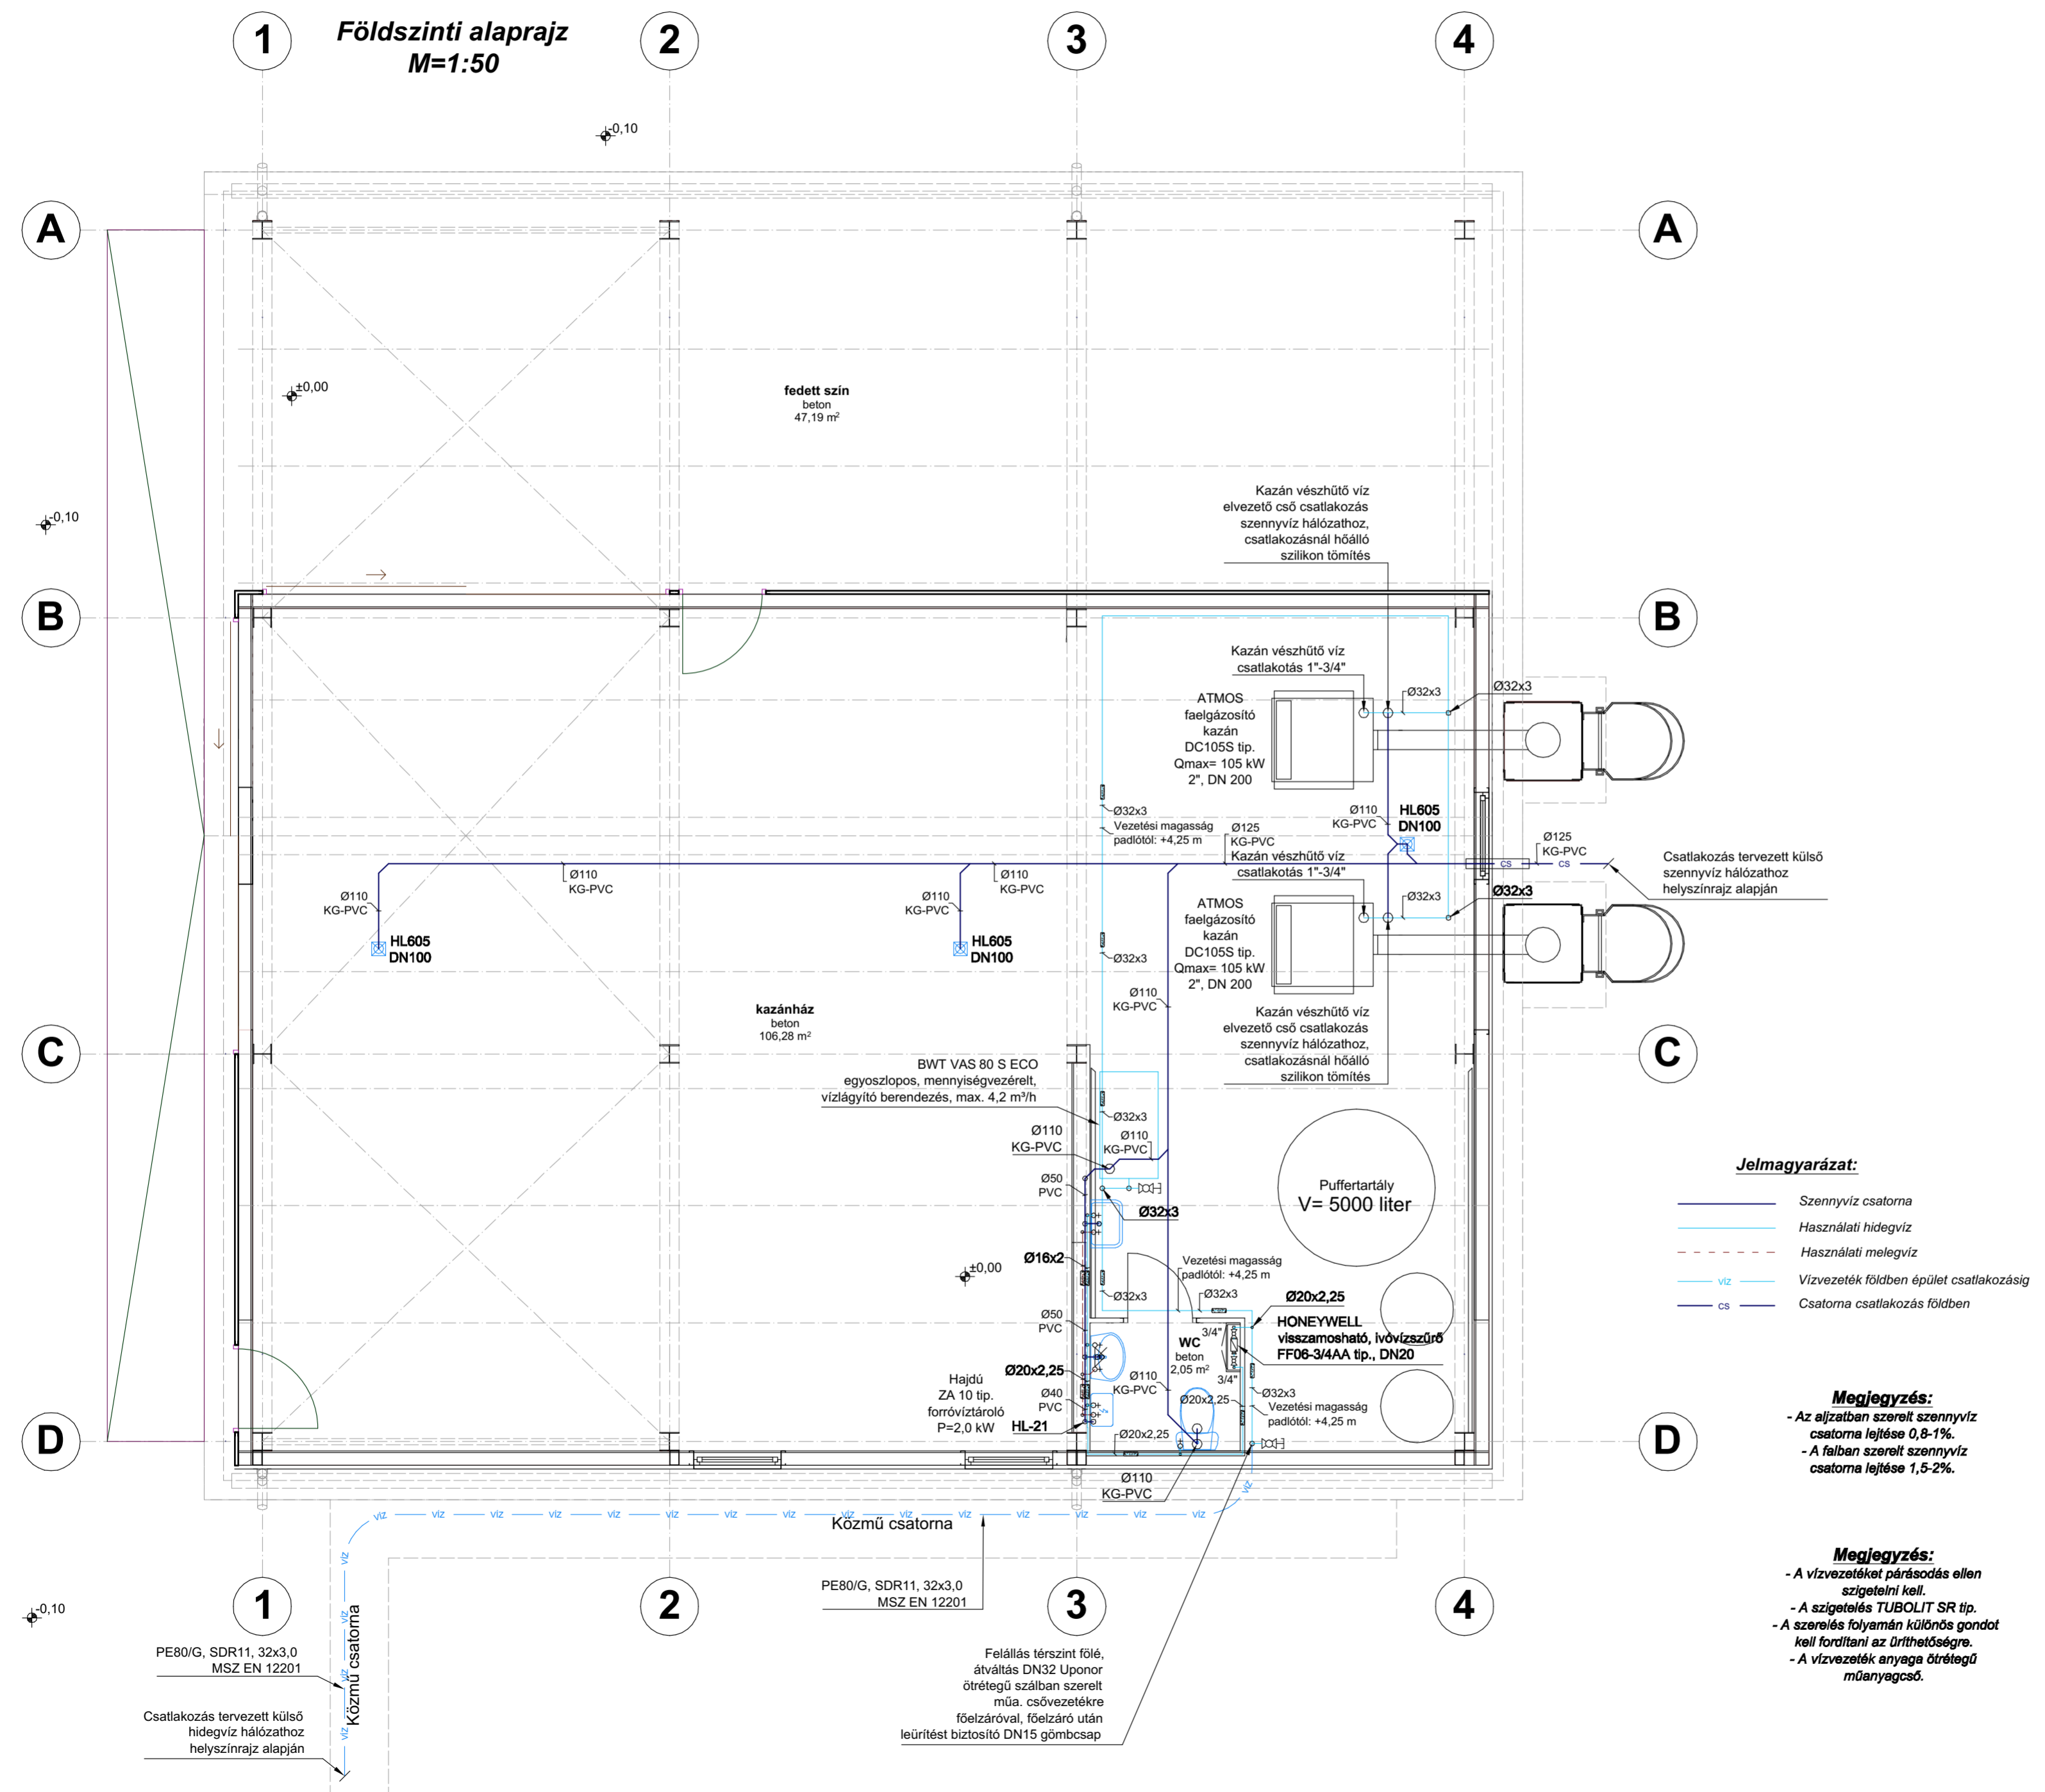

- Jelmagyarázat:**
- Szennyvíz csatorna
 - Használati hidegvíz
 - Használati melegvíz
 - Vízvezeték földben épület csatlakozásig
 - Csatorna csatlakozás földben

- Megjegyzés:**
- Az aljzatban szerelt szennyvíz csatorna lejtése 0,8-1%.
 - A falban szerelt szennyvíz csatorna lejtése 1,5-2%.

- Megjegyzés:**
- A vízvezeték párosodás ellen szigetelni kell.
 - A szigetelés TUBOLIT SR típ.
 - A szerelés folyamán különös gondot kell fordítani az űrthetőségre.
 - A vízvezeték anyaga öretegű műanyagcső.

Építmény helye, terv megnevezése:	Központi kazánház 5462 Cibakháza, Szabadságtér tér 6.	18. hrsz.	Méretarány: 1:50
Épületgépészet Földszinti alaprajz	Vízellátás -Csatornázás	Rajzszám: VCS-01.	
Központi kazánház Kiviteli terv		Tervező: Minyó János (G-T/19-0240) Veszprém, Ady E. u. 49.	Dátum: 2018. III.